

PLA D'AUTOPROTECCIÓ (PAU) MUSEU COMARCAL DE CERVERA

Casa Duran i Sanpere



CONSELL COMARCAL
DE LA SEGARRA



Museu Comarcal
de Cervera

ÍNDEX

- DOCUMENT 1 :** IDENTIFICACIÓ DE LA INSTAL·LACIÓ. INVENTARI, ANÀLISI I AVALUACIÓ DEL RISC
- DOCUMENT 2 :** INVENTARI I DESCRIPCIÓ DELS MITJANS I MESURES D'AUTOPROTECCIÓ
- DOCUMENT 3 :** MANUAL D'ACTUACIÓ
- DOCUMENT 4 :** IMPLANTACIÓ, MANTENIMENT I ACTUALITZACIÓ



CONSELL COMARCAL
DE LA SEGARRA

PAU Casa Museu Duran i Sanpere



Museu Comarcal
de Cervera

DOCUMENT 1:

Identificació de La instal·lació. Inventari, Anàlisi i avaluació del risc

DOCUMENT 1 : IDENTIFICACIÓ DE LA INSTAL·LACIÓ. INVENTARI, ANÀLISI I AVALUACIÓ DEL RISC

1.1 Identificació de la instal·lació

Nom	CASA MUSEU DURAN I SANPERE		
NIF		Activitat	Edifici d'ús públic
Adreça	Carrer Major, 115		
Població	Cervera	Comarca: la Segarra	
Telèfons	973 533 917		
Fax	973 533 917		
Correu electrònic	museu@museudecervera.cat		
Titular de l'activitat			
Director de la instal·lació	Carme Bergés Saura		
Director del PAU	Carme Bergés Saura		

1.2 Emplaçament

La instal·lació es troba en un nucli urbà?	Sí. Casc antic de Cervera
És un edifici aïllat?	No
L'ús de l'edifici és compartit?	Sí. PB: Amb l' Oficina Comarcal de Turisme P2: Amb el Centre Municipal de Cultura de Cervera. P3: Golfes: Planta buida / Museu Comarcal de Cervera i Centre Municipal de Cultura de Cervera

1.3 Accessibilitat

1.3.1 Carrers o vies per on es pot accedir a l'instal·lació

Entrada principal	
Nom	Carrer Major
Sentits	Únic
Amplada de la calçada (m)	4 m
Característiques	Vial peatonal Properament l'entrada al C/Major per Pl/ Santa Anna es regularà mitjançant una piona
El carrer és prou ample perquè passin els vehicles d'emergències)	Insuficientment ample

Altres	
Nom	Carrer del Salí
Sentits	Únic
Amplada de la calçada (m)	4 m
Característiques	Vial amb molt mal accés i irregular Entrada per Pl. Portalet Sortida per C. Major
El carrer és prou ample perquè passin els vehicles d'emergències)	Insuficientment ample

1.3.2 Equipament de seguretat a l'exterior de la instal·lació

Hi ha hidrants a la via pública?	No a l'exterior de l'edifici
Hidrants més propers	-C. Major núm. 89 (aprox. 82 m) -Av. Duran i Sanpere (aprox. 200 m)
Característiques dels Hidrants	Hidrants enterrats tipus Barcelona Ø 70



1.4 Descripció de la instal·lació

1.4.1 Característiques constructives de l'edifici

Any de construcció o rehabilitació		
Superfície construïda aproximada (m ²) ¹		1.217 m ²
Estructura	Metà·lica	
	De formigó	
	D'obra	
	Altres	

1.4.2 Àrees de la instal·lació

Nombre de plantes: 3	Soterrani –Celler- (P-1) 217 m ² Planta Baixa (PB) 500 m ² Planta Primera (P1) 500 m ²
----------------------	---

¹La superfície construïda no comprèn els patis ni altres zones descobertes



1.4.3 Activitats a la instal·lació

Soterrani (P-1)	Espais visitables: Celler; Sala d'exposicions permanents Espais restringits: Magatzem; Taller de restauració; Sala de Calderes; Sala grup de pressió d'aigües
Planta Baixa (PB)	Espais visitables: Recepció; Oficina Comarcal de Turisme; Sala d'exposicions permanents; Sala d'exposicions temporals; WC; Vestíbul Espais restringits: Direcció i sala de reunions; Magatzem
Planta Primera (P1)	Espais visitables: Casa Museu Duran i Sanpere
Planta Segona (P2)	Centre Municipal de Cultura de Cervera
Planta Tercera (P3)	Espai tancat. Golfes compartides entre el Museu Comarcal de Cervera i el Centre Municipal de Cultura. Ús actual: magatzem

1.5 Ocupació i diagrama de persones per zones

1.5.1 Plantilla i quadres de presència en les diferents hores del dia, de personal i ocupants

MUSEU COMARCAL DE CERVERA		
Nom	Càrrec	Horari
Carme Bergés Saura	Directora	Tot l'any (8 a 15 h i de 17 a 19 h): - Dilluns a divendres (matins) - Tres tardes a la setmana
Marta Valls Secanell	Administrativa	Tot l'any (8 a 15 h i de 17 a 19 h) Hivern: - Dilluns a divendres (matins) - Una tarda a la setmana - Un cap de setmana al mes: dissabtes: matí i tarda diumenges: matí Estiu: - Dilluns a divendres (matins) - Quatre tardes a la setmana - Un cap de setmana al mes: dissabtes: matí i tarda diumenges: matí
	Vigilant de museu	Tot l'any: - Dissabtes: matí i tarda - Diumenges: matí
Visites	Públic en general	De juny a setembre: - Dimarts a dissabtes de 10.30 a 14 h. - Divendres i dissabtes de 10.30 a 14 h i de 17 a 19 h - Diumenges i festius de 10.30 a 14 h D'octubre a maig: - Dimarts a dijous de 10.30 a 14 h. - Divendres i dissabtes de 10.30 a 14 h i de 17 a 19 h. - Diumenges i festius de 10.30 a 14 h. Dilluns de tot l'any TANCAT 25 i 26 de desembre i 1 i 6 de gener TANCAT



OFICINA COMARCAL DE TURISME		
Nom	Càrrec	Horari
Paquita Serret	Tècnica de turisme del Consell Comarcal	Tot l'any: ▪ Dilluns a divendres: matí ▪ Una tarda a la setmana ▪ Un cap de setmana al mes: dissabte matí i tarda i diumenge al matí
Ester Sabata	Atenció al client a l'Oficina	Tot l'any: ▪ Dos caps de setmana al mes: • Dissabtes: matí i tarda • Diumenges: matí
Maria Josep Jové	Atenció al client a l'Oficina	Tot l'any: ▪ Un cap de setmana al mes: • Dissabtes: matí i tarda • Diumenges: matí
CENTRE MUNICIPAL DE CULTURA		
Nom	Càrrec	Horari
Ana Bellido	Auxiliar administrativa	Tot l'any: ▪ Dilluns a divendres: matí ▪ Una tarda a la setmana

Quadres resum d'ocupació de la instal·lació:

MUSEU COMARCAL DE CERVERA Contacte: 973 533 917							
Horari	Dilluns	Dimarts	Dimecres	Dijous	Divendres	Dissabtes	Diumenges
8 – 9 hores							
9 -10 hores							
10 – 11 hores							
11 – 12 hores							
12 – 13 hores							
13 – 14 hores							
14 – 15 hores							
15 – 16 hores							
16 – 17 hores							
17 - 18 hores							
18 – 19 hores							
> 19 hores							

Horari públic:

Horaris especials per a grups:

OFICINA COMARCAL DE TURISME Contacte: 973 531 303							
Horari	Dilluns	Dimarts	Dimecres	Dijous	Divendres	Dissabtes	Diumenges
8 – 9 hores							
9 -10 hores							
10 – 11 hores							
11 – 12 hores							
12 – 13 hores							
13 – 14 hores							
14 – 15 hores							
15 – 16 hores							
16 – 17 hores							
17 - 18 hores							
18 – 19 hores							
> 19 hores							

CENTRE MUNICIPAL DE CULTURA Contacte: 973 530 488							
Horari	Dilluns	Dimarts	Dimecres	Dijous	Divendres	Dissabtes	Diumenges
8 – 9 hores							
9 -10 hores							
10 – 11 hores							
11 – 12 hores							
12 – 13 hores							
13 – 14 hores							
14 – 15 hores							
15 – 16 hores							
16 – 17 hores							
17 - 18 hores							
18 – 19 hores							
> 19 hores							

1.6 Inventari, anàlisi i avaluació del risc

1.7.1 Risc Intern

1.7.1.1 Incendi



⇒ **Instal·lació elèctrica (quadre elèctric)**

Estan sectoritzats? ¹ **NO**

Localització dins de l'edifici:

- § Soterrani (P-1): **Magatzem de restauració**
- § Planta Baixa (PB): **Davant ascensor**
- § Planta Primera (P+1): **Rebedor**

⇒ **Arxius / Magatzems:**

Estan sectoritzats? **NO**

Localització dins de l'edifici:

- § Planta Baixa (PB): **1 Magatzem**
- § Planta Segona (P+2): **1 Arxiu / 3 Magatzems**
- § Planta Tercera (Golfes) (P+3): **5 Magatzems**

⇒ **Altres:**

Estan sectoritzats? **NO**

Localització dins de l'edifici:

- § Planta Segona (P+2): **1 Despatx (Centre Municipal de Cultura de Cervera)**. La gran acumulació de material ofimàtic i de llibres i paper fa que sigui un punt a tenir en compte en l'elaboració d'aquest PAU.
- § Planta Segona (P+2): **Rebedor**. El fet que la totalitat d'aquest rebedor estigui folrat de moqueta, fa que sigui un punt a tenir en compte en l'elaboració d'aquest PAU.

¹ Sectorització: espai que queda separat d'altres espais mitjançant elements delimitadors, resistent al foc, que permeten aïllar-lo del fum i del foc durant un temps determinat en cas d'incendi (parets, portes i vidres especials resistent al foc, etc.)



1.7.1.2 Explosió

⇒ **Calderes:** (cal assenyalar el tipus de combustible que s'hi utilitza)

gas propà gas butà gas natural **X**

gas-oil Un altre. Anoteu-los:

Estan sectoritzades? **No**

Localització dins de l'edifici:

§ Sala de calderes: **Soterrani (P-1) / Sala de Calderes**

1.7.1.3 Fuita

⇒ **Xarxa de gas:**

gas propà gas butà gas natural **X**

gas-oil Un altre. Anoteu-los:

Estan sectoritzades? **No**

Localització dins de l'edifici:

§ Xarxa urbana de gas natural, que transcorre pel **carrer del Salí**, fins el ramal de l'arqueta d'entrada de gas que va a l'interior de l'edifici fins a la sala de calderes.

1.7.1.4 Altres

⇒ **Riscos laborals**

Tots aquells riscos associats amb la salut del personal laboral del Museu Comarcal de la Segarra o de la resta de visitants d'aquesta instal·lació.

- Intoxicacions per via oral
- Intoxicacions per via respiratòria
- Cremades
- Traumatismes lleus
- Traumatismes greus
- Electrocutió
- Ofegament
- Hemorràgia lleu
- Convulsions / atacs epilèptics
- Hemorràgia greu
- Ennuegaments
- ...

EMERGÈNCIA MÈDICA



- No intenteu fer cap tipus d'actuació sense coneixement mèdic ni primers auxilis!!!!
- Demaneu ajut mèdic:

○ CAP: 973 531 048
Urgències CAP: 973 532 529

○ EMERGÈNCIES
MÈDIQUES: **061**

1.7.2 Risc extern

Risc d'inundacions?	No. Malgrat que Cervera està recomanat, segons el departament d'Interior, a elaborar un PAM per a inundacions, la zona en la qual es troba aquest edifici no està dins de la zona d'afectació.
Risc de nevades i glaçades?	Sí. Cervera està en el llindar dels 2 dies amb possibilitat de nevades. El municipi de Cervera està afectat amb l'obligació d'elaborar el PAM per a Nevades. La Comissió de Protecció Civil de Catalunya obliga a tots els municipis que estan situats a alçades superiors als 400 metres. El PAM de nevades de Cervera va estar homologat el 21/12/2005 pel departament d'Interior de la Generalitat de Catalunya, el qual està integrat en el NEUCAT.
Risc de Terratrèmols?	Cervera està en l'escala d'intensitat MSK com a municipi amb grau d'intensitat VI, dins d'una escala que va del V al VIII. ¹Grau VI. Por a) El sisme el perceben <i>la majoria</i> de les persones, tant dintre com fora dels edificis. <i>Moltes</i> persones surten al carrer esporuguides. <i>Algunes</i> persones arriben a perdre l'equilibri. Els animals domèstics fugen dels estables. b) En alguna ocasió, la vaixella i la cristalleria es trenquen, els llibres cauen dels prestatges, els quadres es mouen i els objectes inestables es tomben. Els mobles pesats poden arribar a moure's. Les campanes petites de torres i campanars poden sonar. En certs casos poden obrir-se bretxes de fins un centímetre d'amplada en sòls humits. Poden produir-se esllavissaments en muntanyes. S'observen canvis de cabal de les deus i en el nivell d'aigua de pous. c) Es produeixen danys moderats (classe 2) en <i>algunes</i> construccions del tipus A (parets de pedra, de fang, maçoneria en sec toves o tàpies). Es produeixen danys lleugers (classe1) en <i>algunes</i>

¹ Segons els graus d'intensitat MSK definits en el pla de la Generalitat SISMICAT.

	construccions del tipus B (parets de fàbrica de maó, blocs de morter, maçoneria amb morter i carreus i entramats de fusta) i en <i>moltes</i> del tipus A .
Risc de tempestes i ventades?	Sí. La situació orogràfica de la zona i la seva meteorologia fa que el risc de produir-se algun tipus de fenomen meteorològic relacionat amb aquest, especialment durant els mesos de finals d'estiu i de tardor.
Risc d'incendi forestals?	No. La situació de l'edifici fa que no sigui possible aquest fet.
Risc d'accident químic?	No. L'edifici no està proper a cap de les següents instal·lacions: Gasolinera, Indústria química, Magatzems de productes tòxics ni proper a cap carretera principal. Malgrat que el municipi de Cervera està afectat amb l'obligació d'elaborar el PAM per a Accidents en el Transport de Mercaderies Perilloses (A-2), la ubicació del Museu Comarcal de Cervera és fora de l'Àrea d'Influència. De totes maneres, en el cas de declarar-se una emergència relacionada amb el TT.MM.PP i que es declari el Pla TRANSCAT, caldrà anar seguint les evolucions del mateix a partir de la Interfase entre aquest PAU i el PAM de Cervera.
Risc d'accident nuclear? ¹	No

¹ Les indústries químiques i les centrals nuclears tenen plans d'emergència especials. Si el centre és a prop d'alguna indústria química o una central nuclear, demaneu informació a l'Ajuntament per a confirmar si sou en la zona de risc.


1.7 Plànols

Emplaçament_____ *Plànol núm. 1*

Accessibilitat_____ *Plànol núm. 2*

Instal·lació_____ *Plànols núm.:*

- 3.1 Soterrani / Celler*
- 3.2 Planta Baixa (PB)*
- 3.3 Planta Primera (P+1)*
- 3.4 Planta Segona (P+2)*
- 3.5 Planta Tercera / Golfes (P+3)*

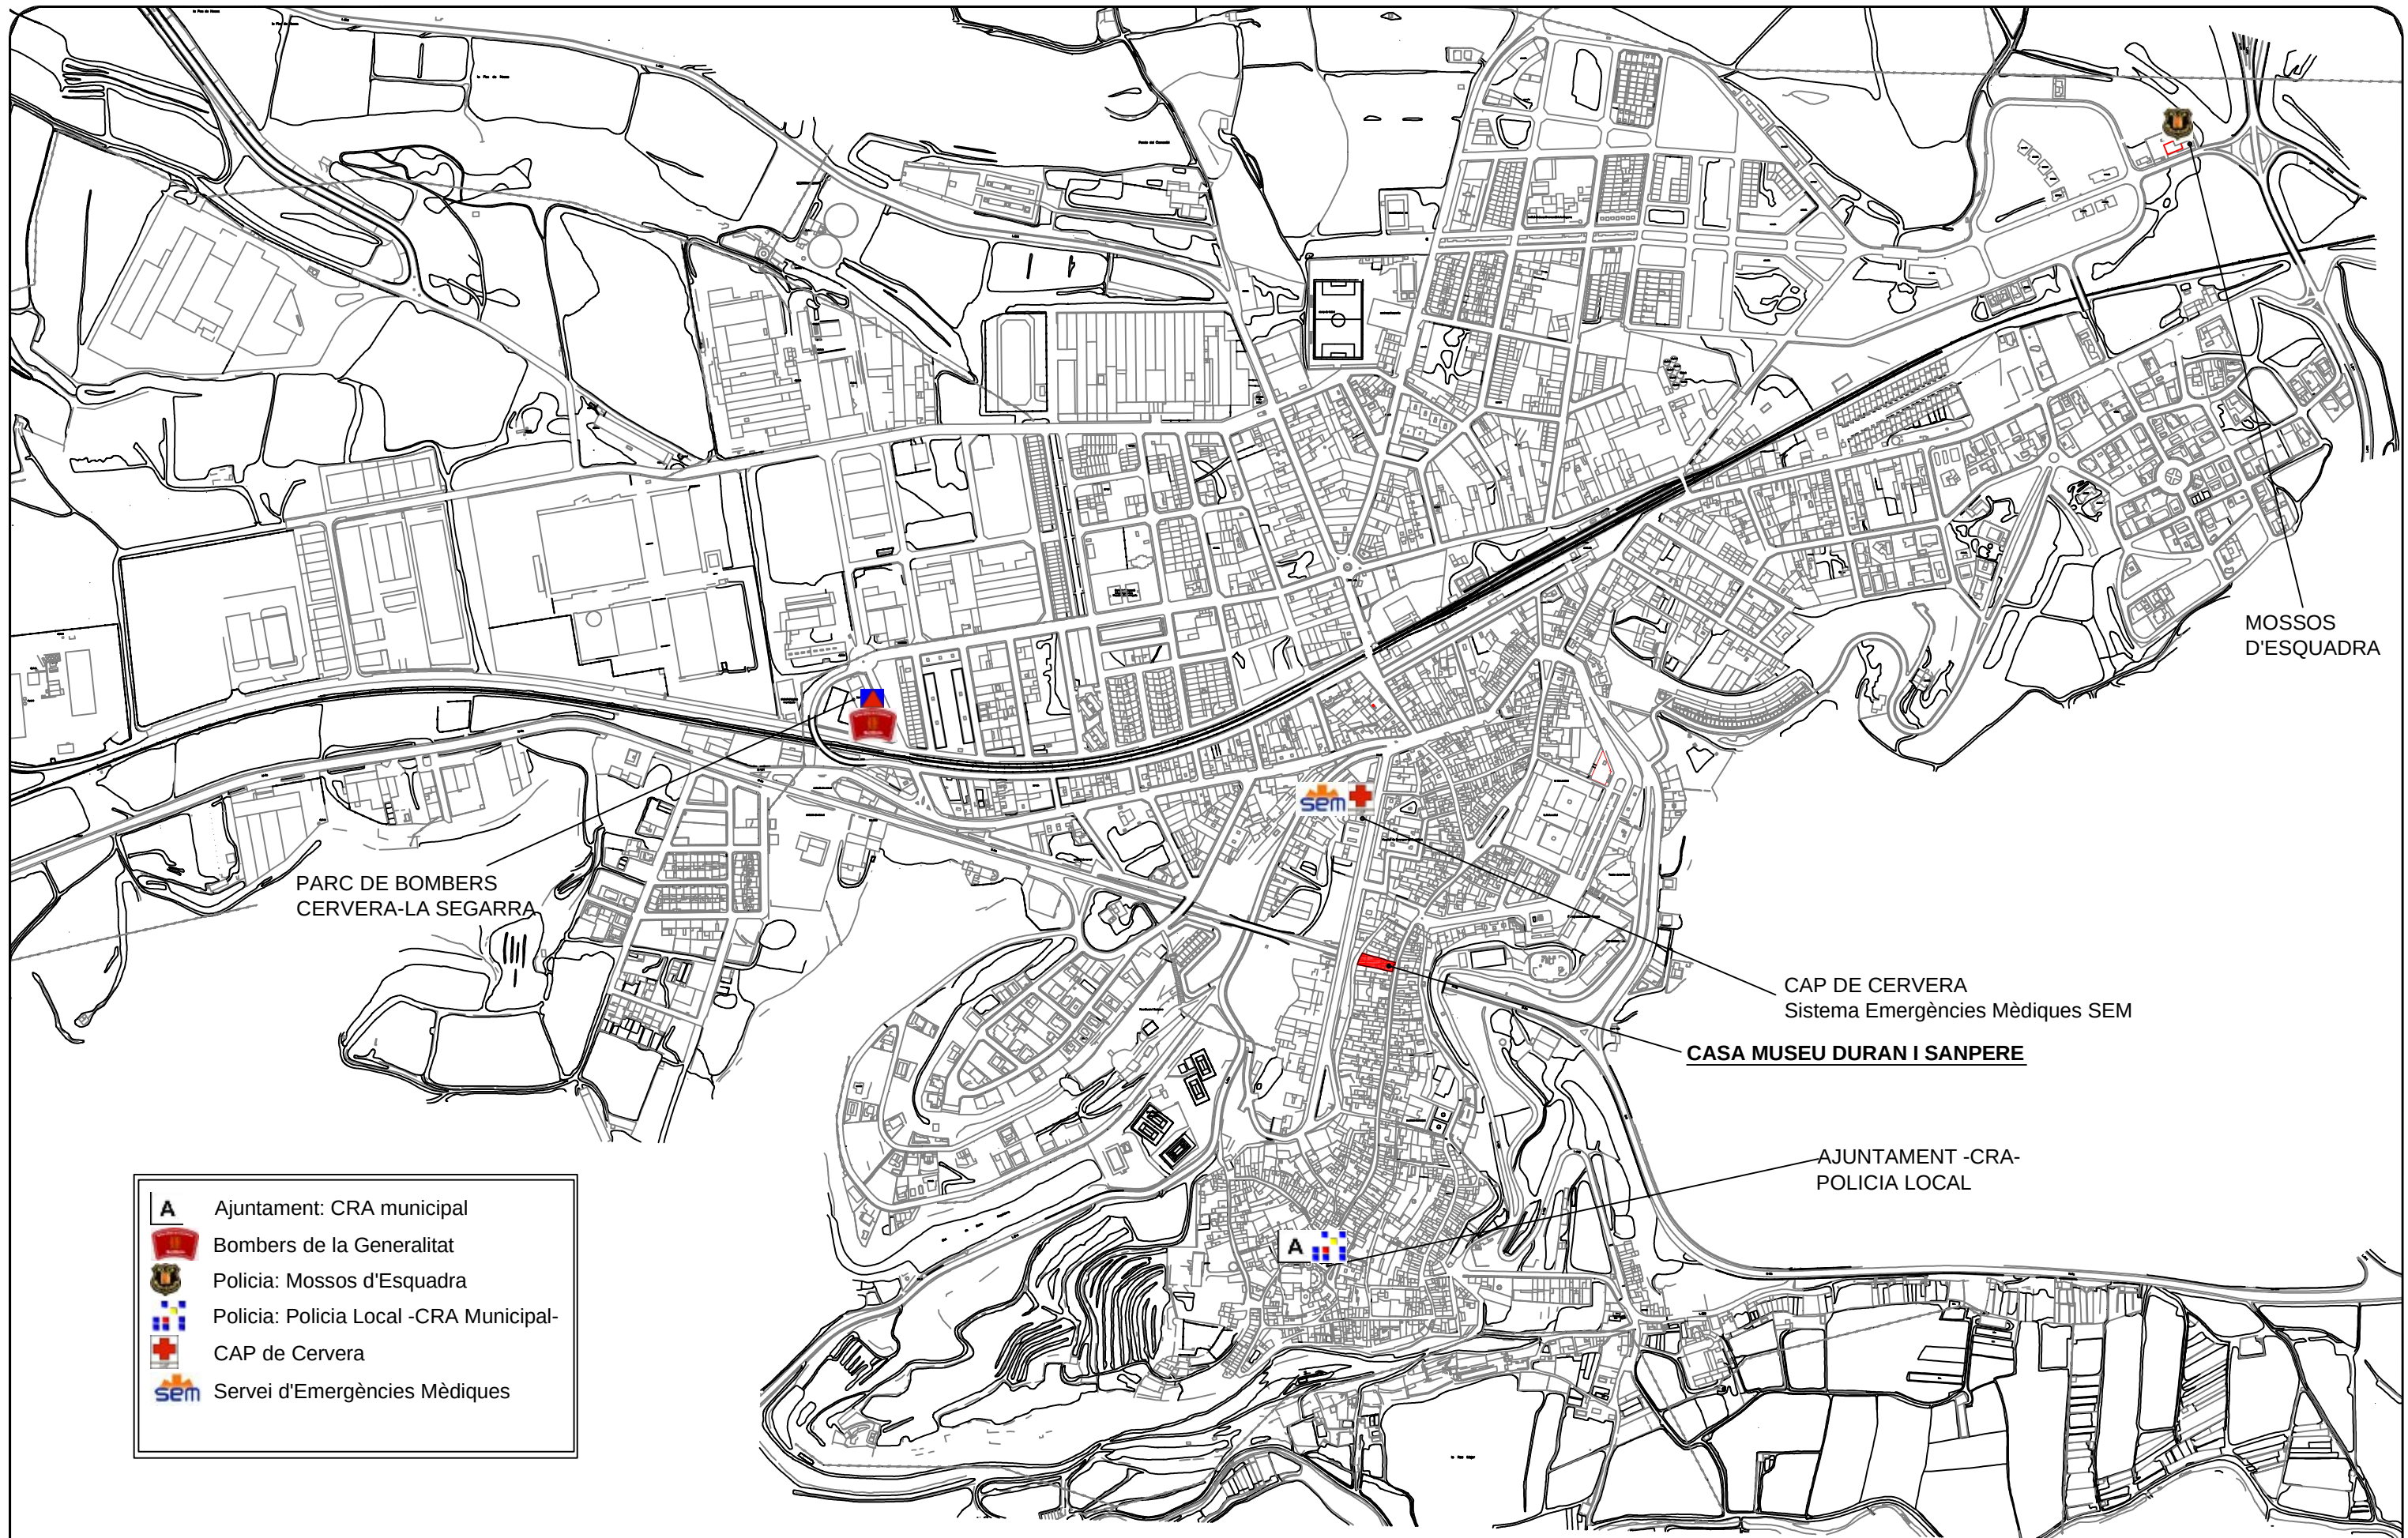

CONSELL
COMARCAL DE
LA SEGARRA

Àrea Tècnica i Territorial



MUSEU COMARCAL DE
CERVERA

PLA D'AUTOPROTECCIÓ DEL
MUSEU COMARCAL DE CERVERA:
Casa Museu Duran i Sanpere

EMPLAÇAMENT
-Cervera-

DATA:


octubre de 2007

Escala:

1/7.500

Núm. planol

1

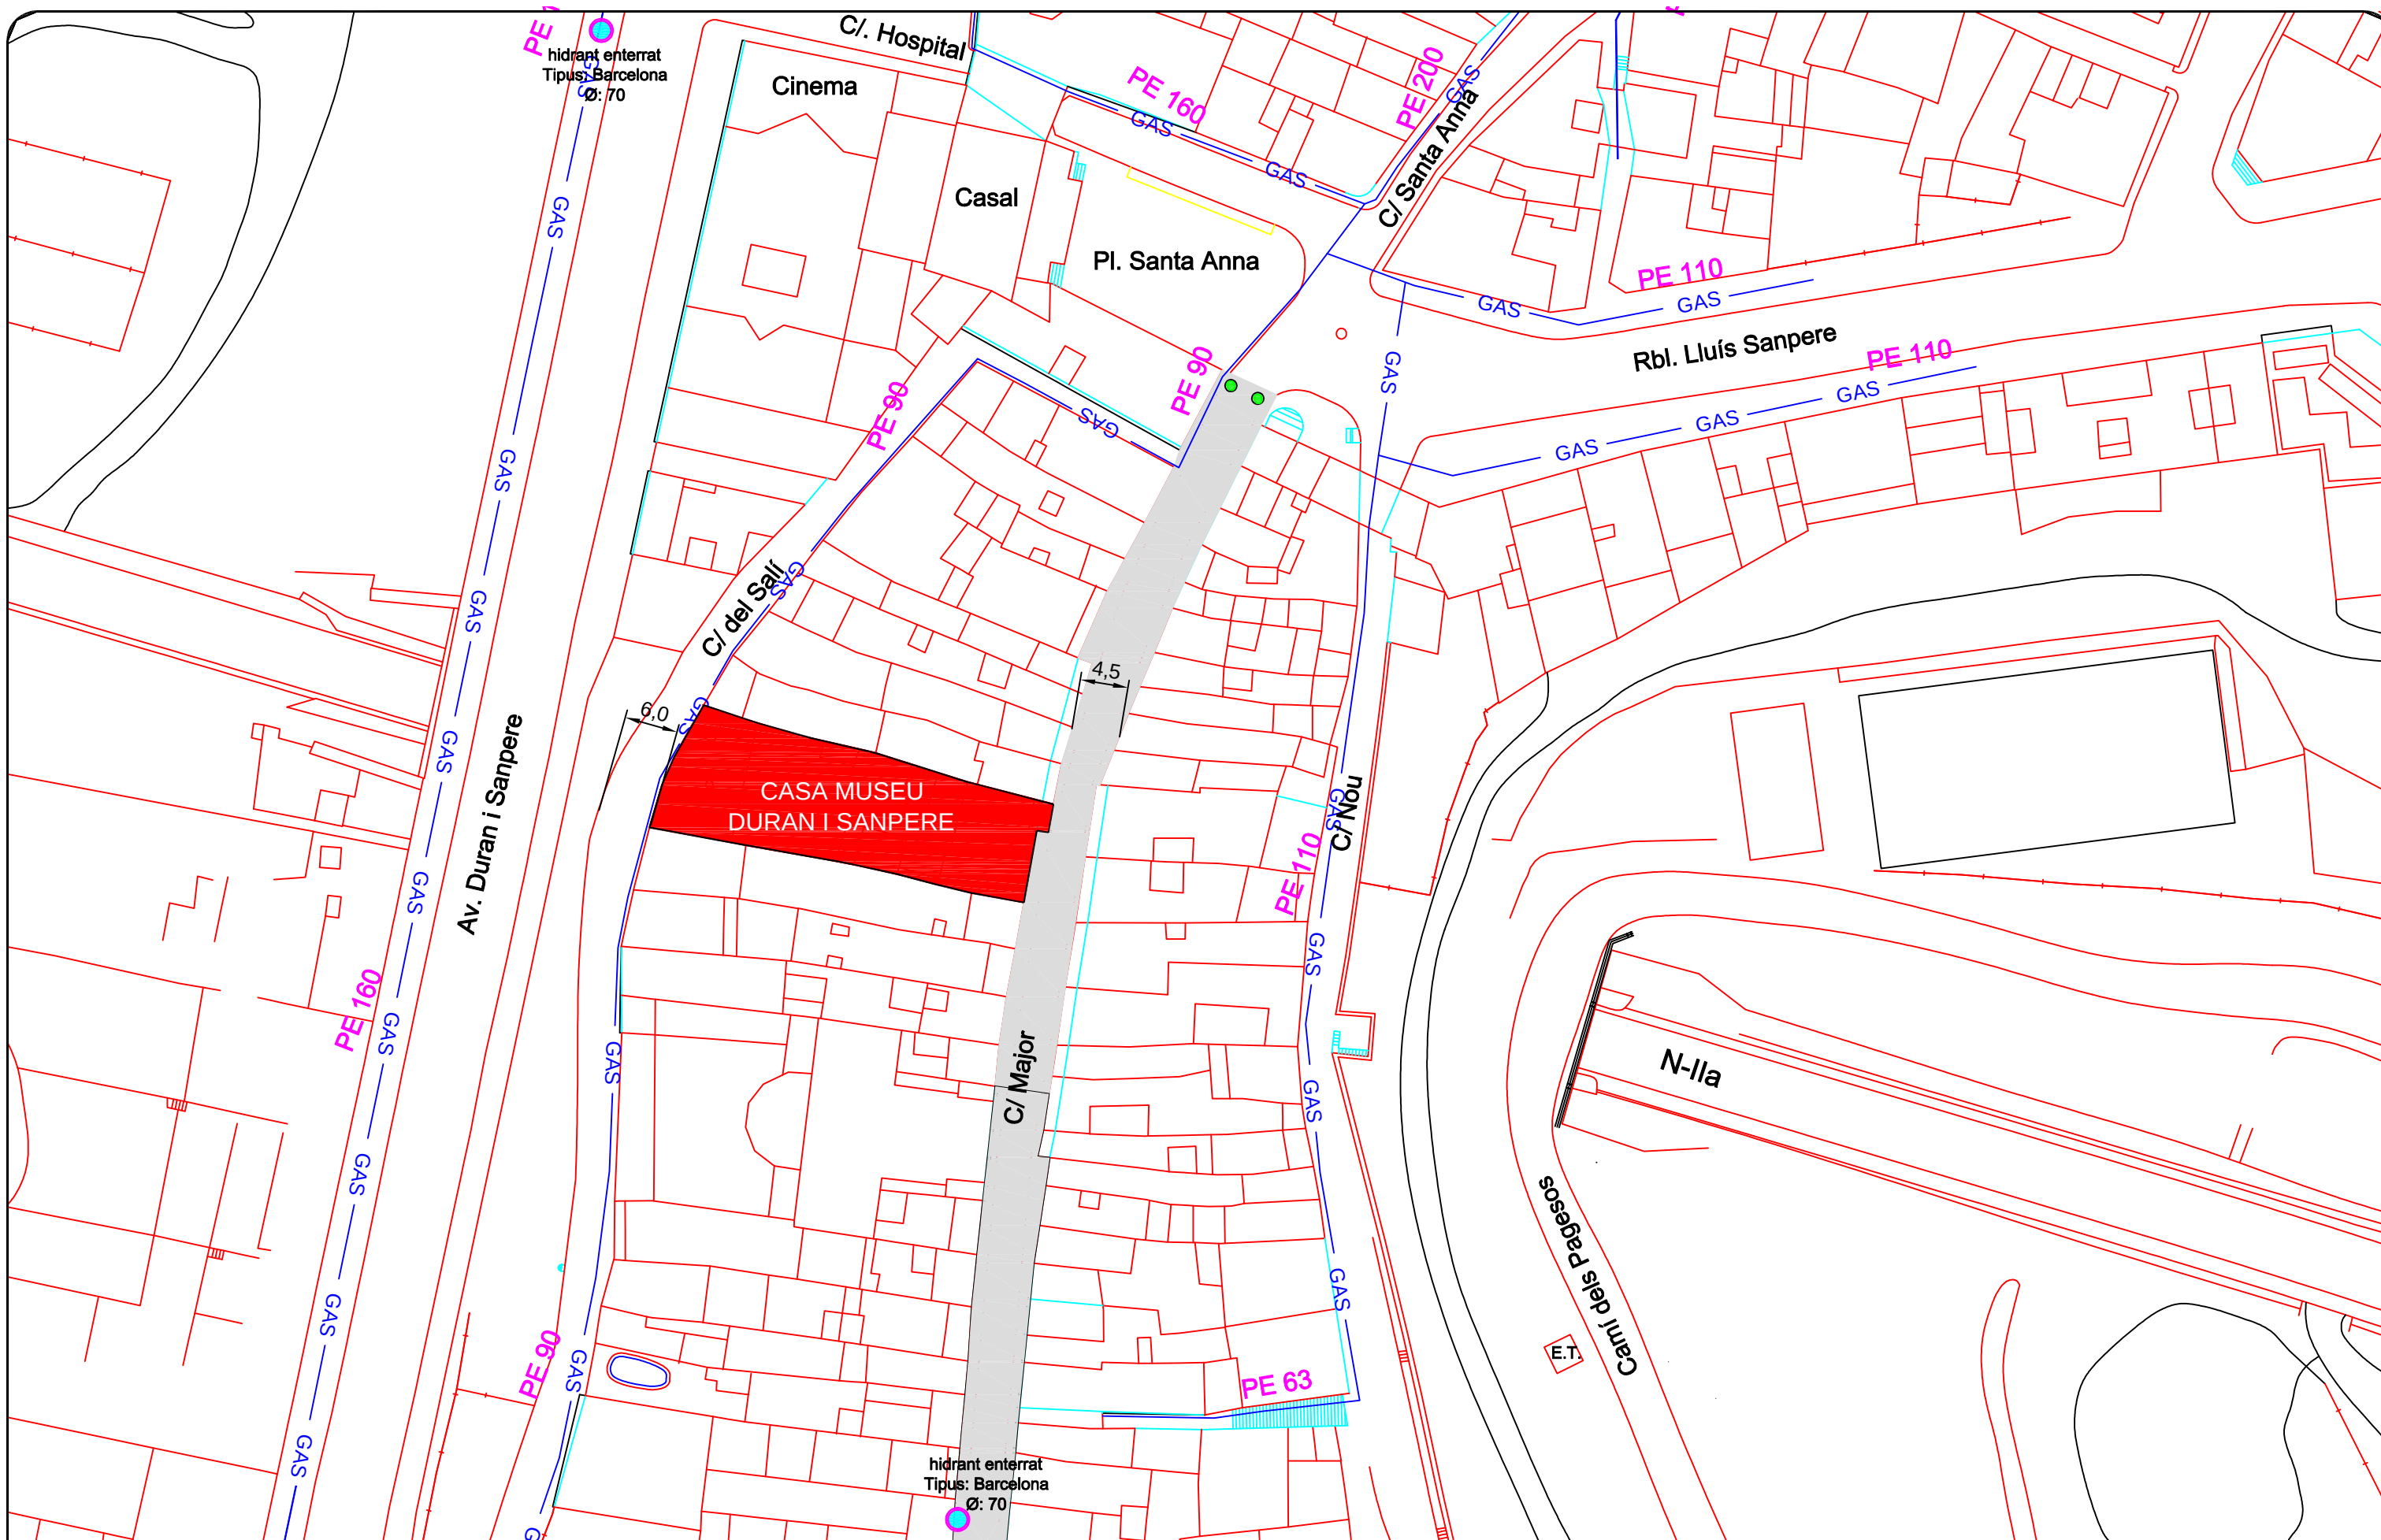

CONSELL
COMARCAL DE
LA SEGARRA

Àrea Tècnica i Territorial



MUSEU COMARCAL DE
CERVERA

PLA D'AUTOPROTECCIÓ DEL
MUSEU COMARCAL DE CERVERA:
Casa Museu Duran i Sanpere

ACCESSIBILITAT

DATA:


octubre de 2007

Escala:

1/500

Núm. planol

2

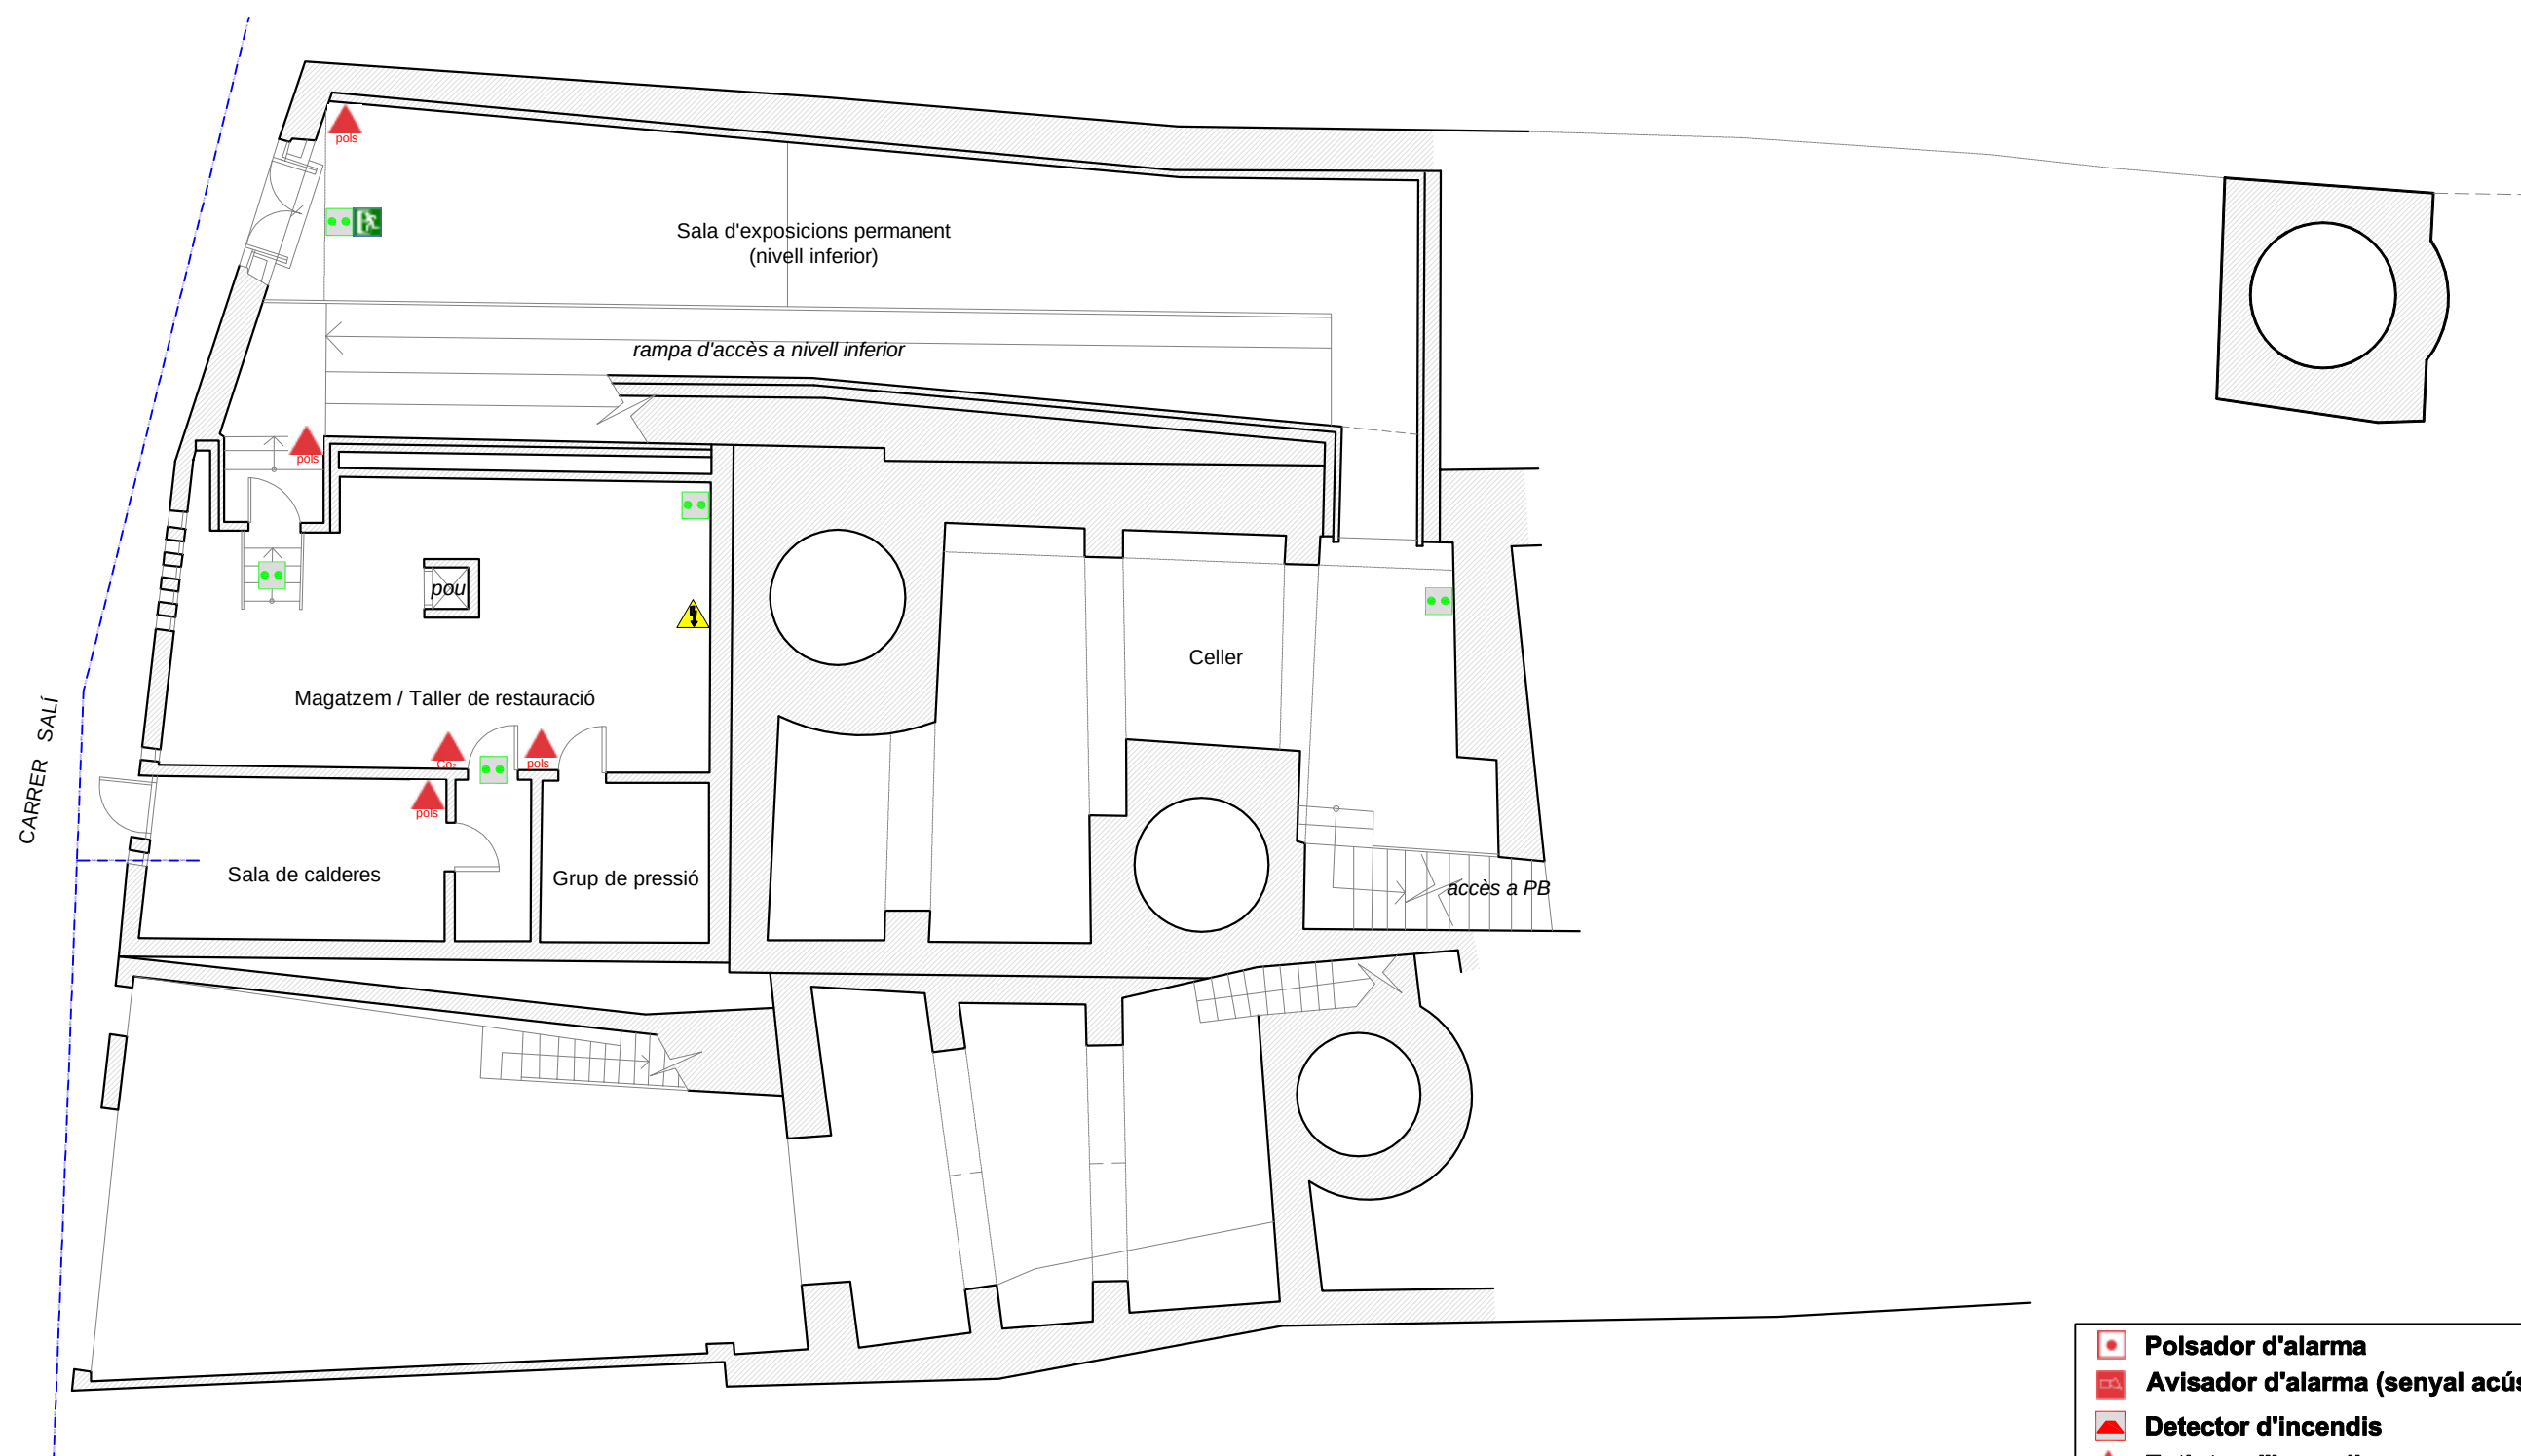

-  **Polsador d'alarma**
-  **Avisador d'alarma (senyal acústica)**
-  **Detector d'incendis**
-  **Extintor d'incendis**
-  **Enllumenat d'emergència**
-  **Alarma antirobatori**
-  **Quadre elèctric**



CONSELL
COMARCAL DE
LA SEGARRA

Àrea Tècnica i Territorial




MUSEU COMARCAL
DE CERVERA

PLA D'AUTOPROTECCIÓ :
Casa Museu Duran i Sanpere

Mitjans d'autoprotecció
Soterrani / Celler
(P-1)

DATA:
octubre de 2007

Escala: Núm. planol
1/125 3.1

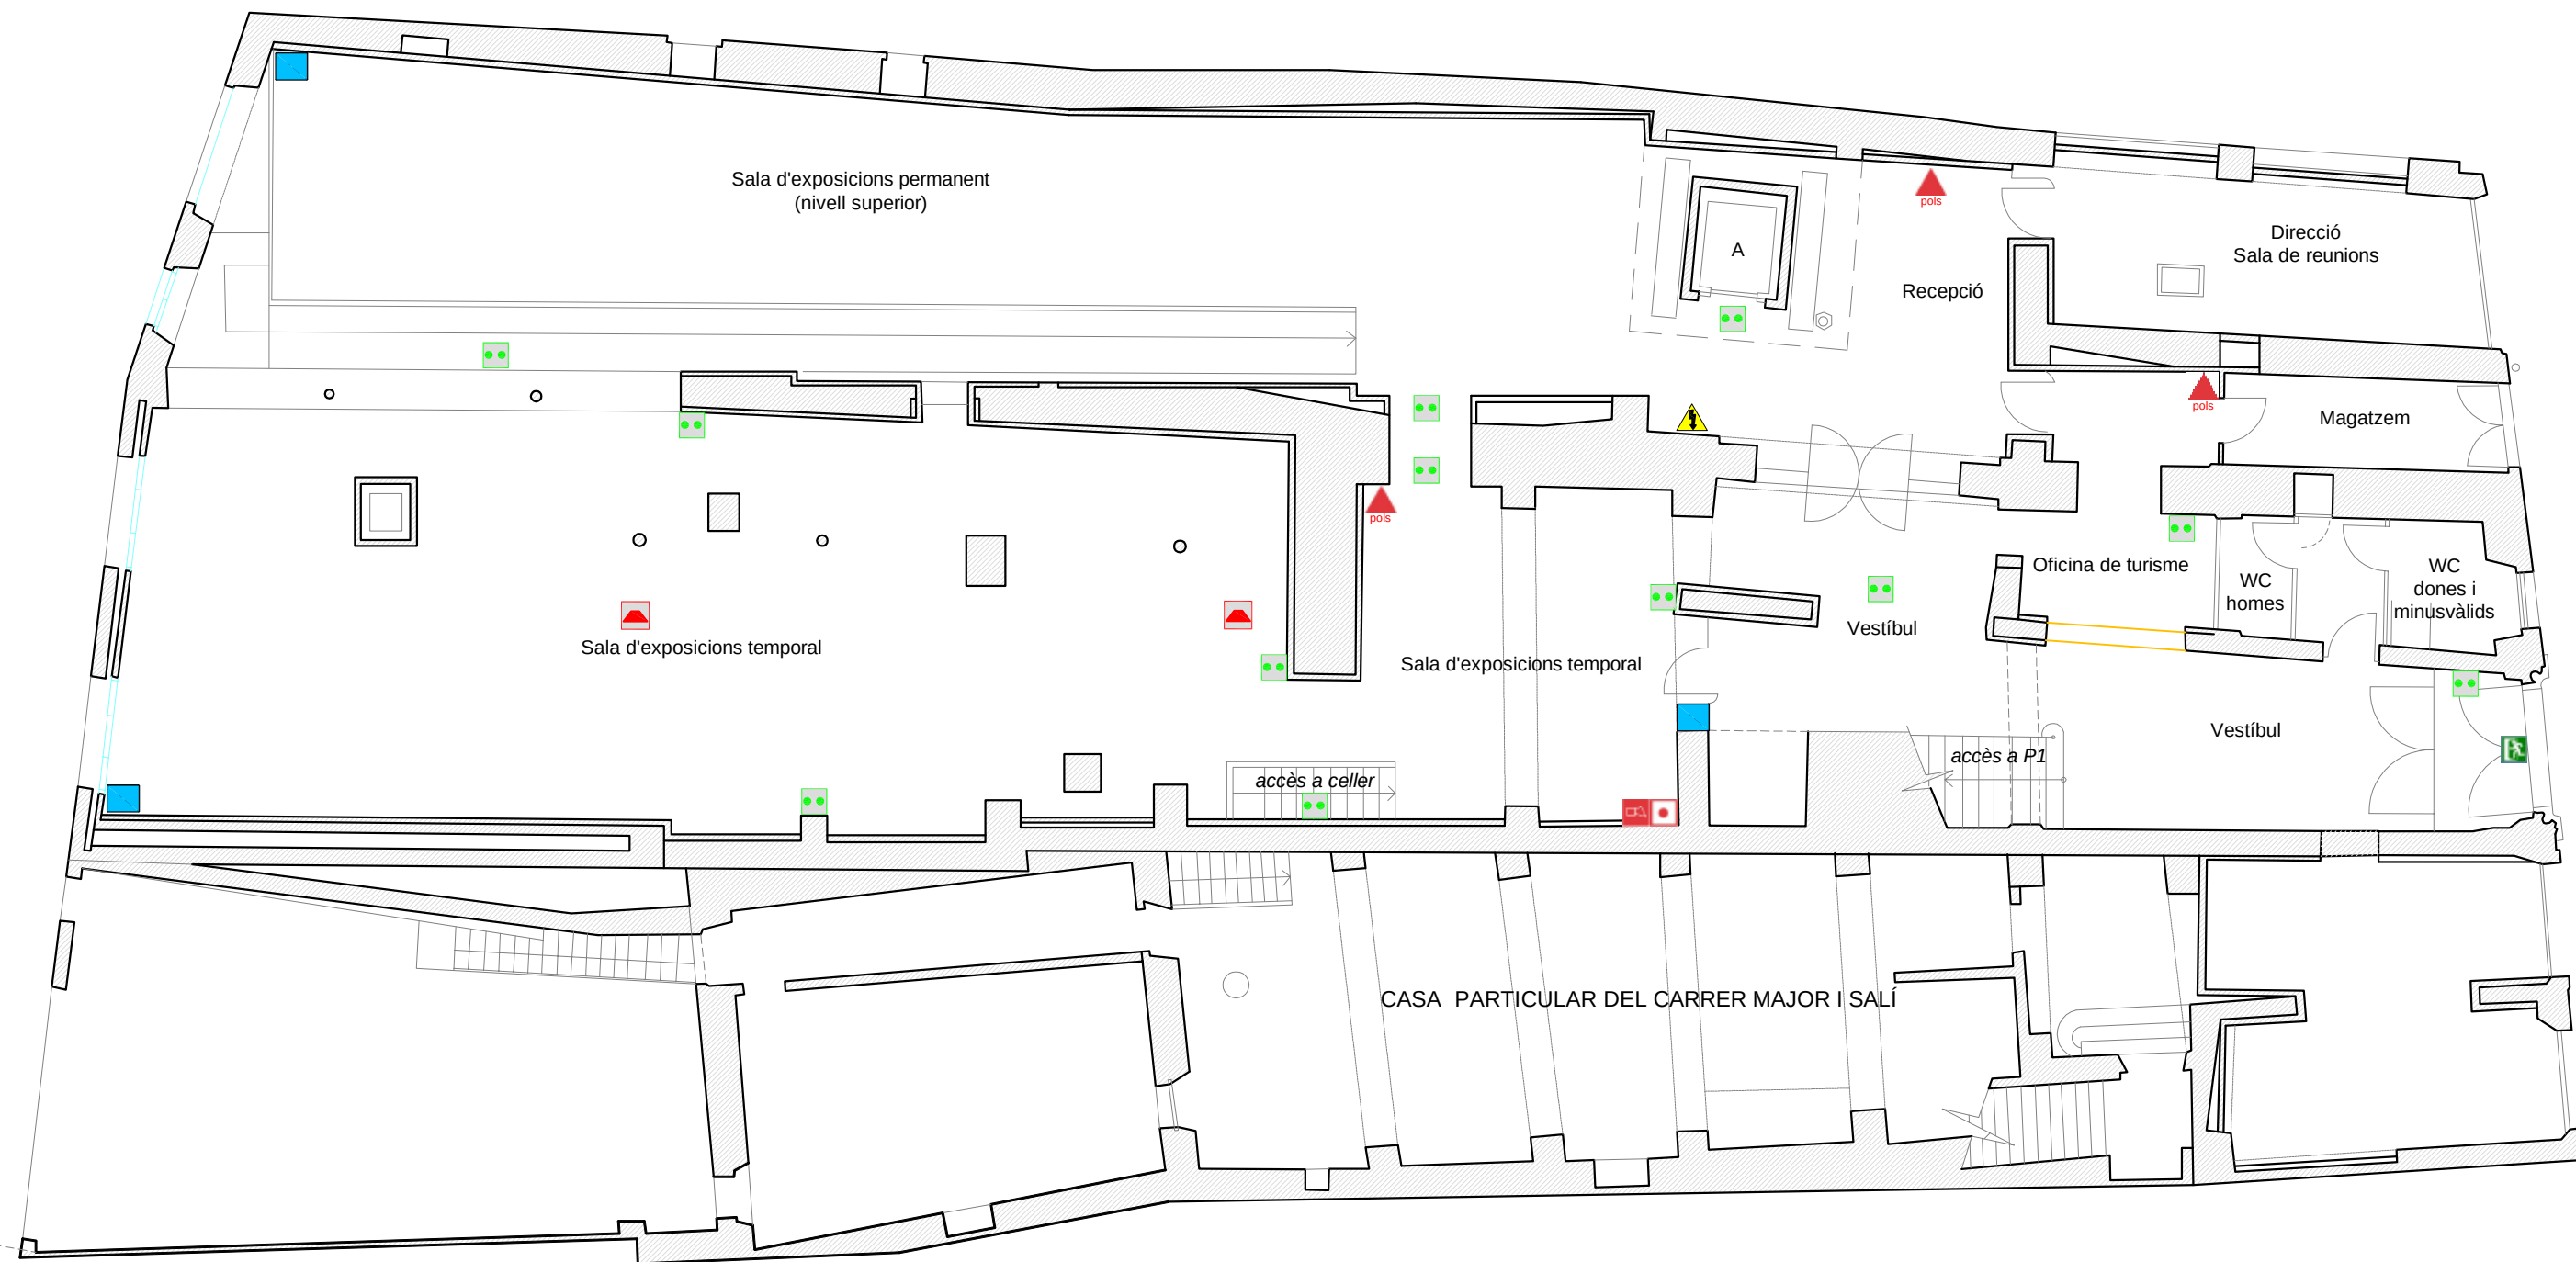

- Polsador d'alarma
- Avisador d'alarma (senyal acústica)
- Detector d'incendis
- Extintor d'incendis
- Enllumenat d'emergència
- Alarma antirobatori
- Quadre elèctric



CONSELL
COMARCAL DE
LA SEGARRA
Àrea Tècnica i Territorial




MUSEU COMARCAL
DE CERVERA

PLA D'AUTOPROTECCIÓ :
Casa Museu Duran i Sanpere

Planta Baixa (PB)

DATA:
octubre de 2007

Escala: 1/125
Núm. planol: 3.2

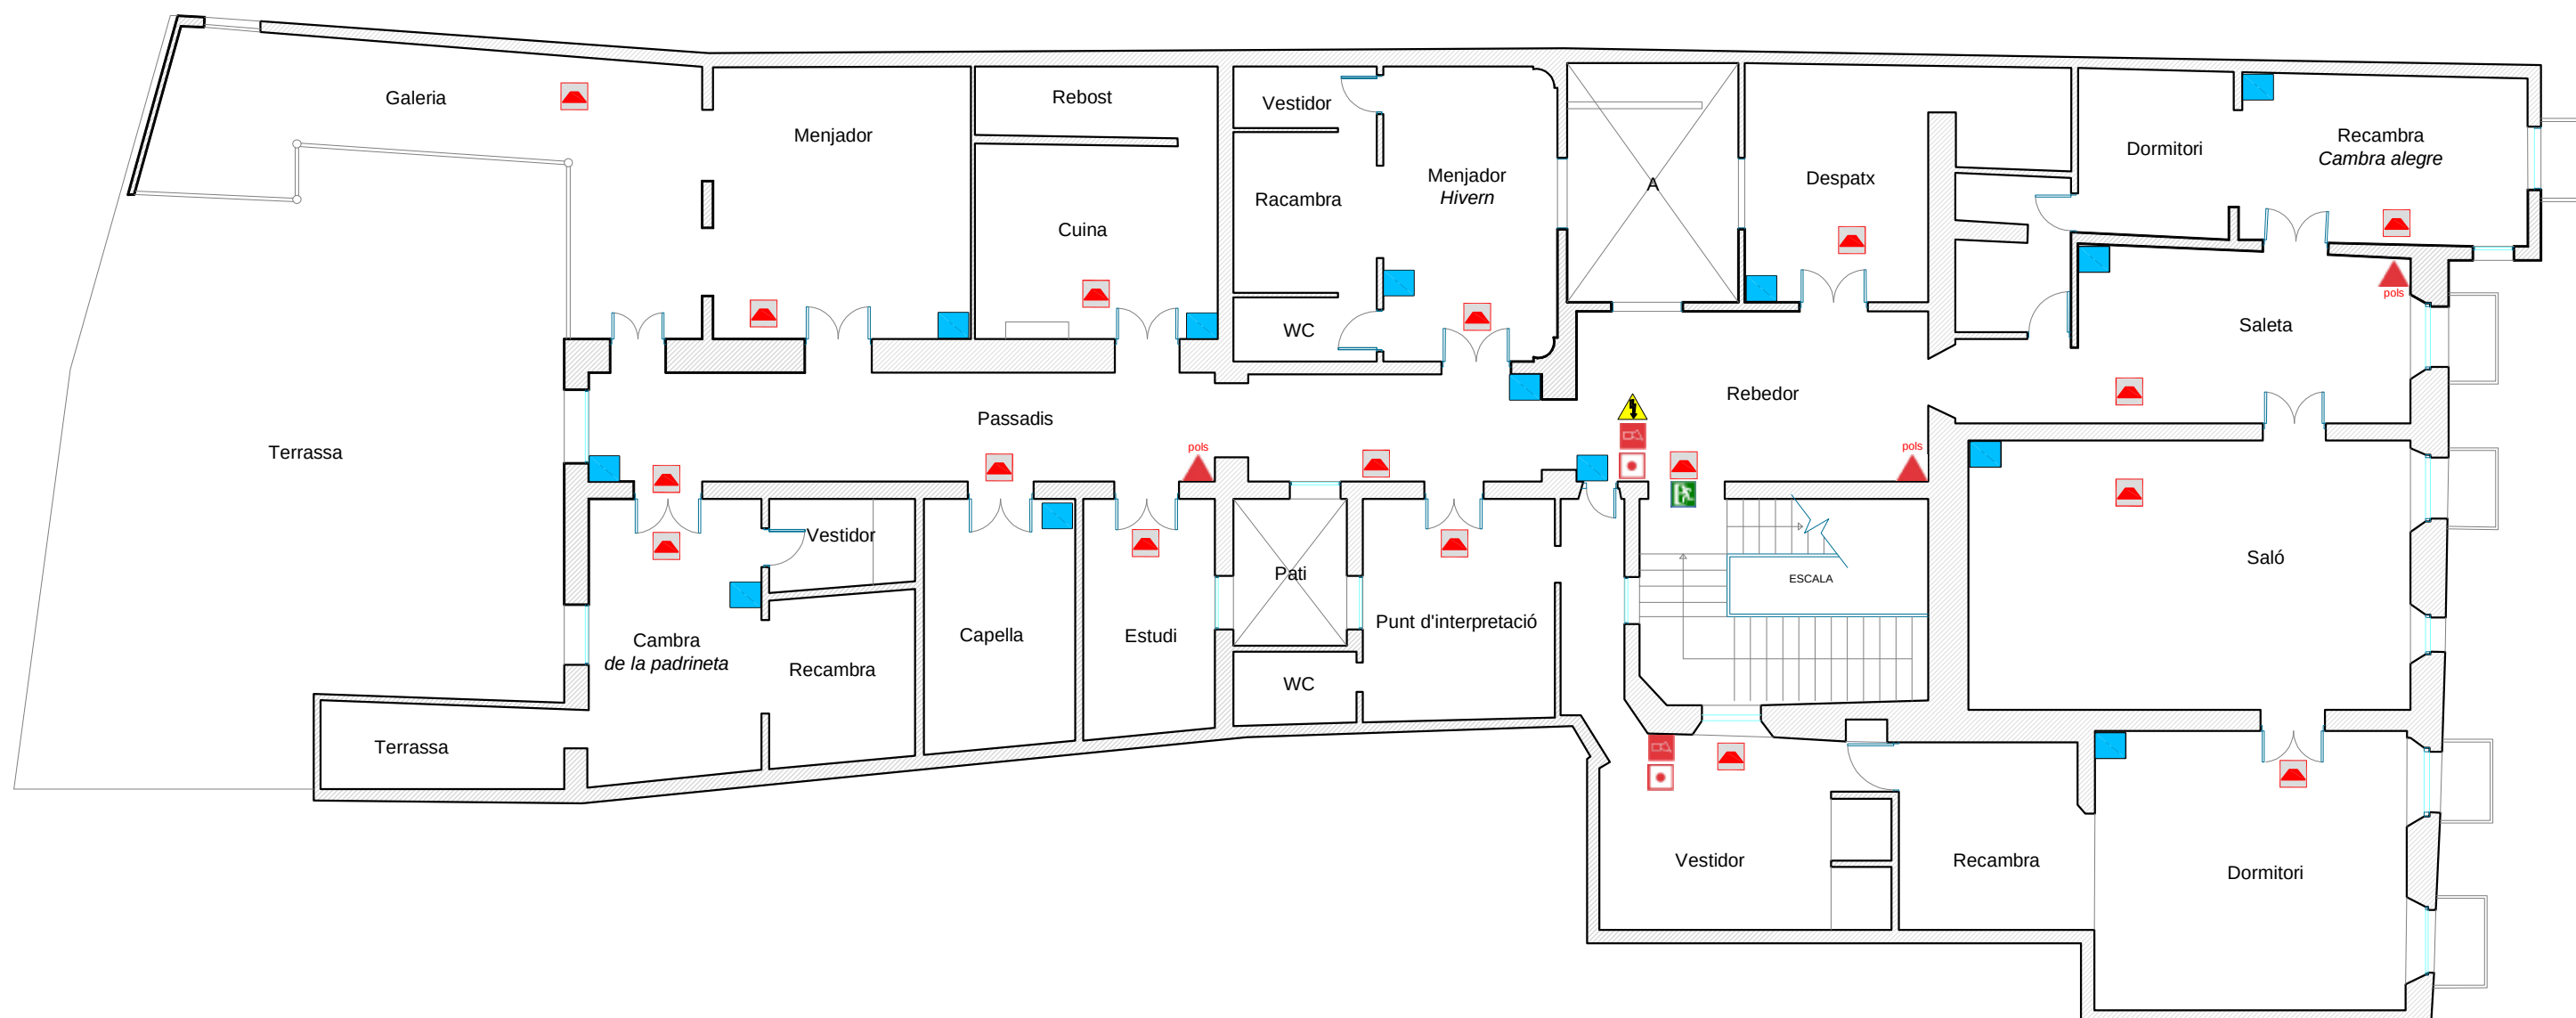

-  **Polsador d'alarma**
-  **Avisador d'alarma (senyal acústica)**
-  **Detector d'incendis**
-  **Extintor d'incendis**
-  **Enllumenat d'emergència**
-  **Alarma antirobatori**
-  **Quadre elèctric**



CONSELL
COMARCAL DE
LA SEGARRA

Àrea Tècnica i Territorial



MUSEU COMARCAL
DE CERVERA

PLA D'AUTOPROTECCIÓ :
Casa Museu Duran i Sanpere

Planta Primera
(P+1)

DATA:


octubre de 2007

Escala:

1/125

Núm. planol

3.3

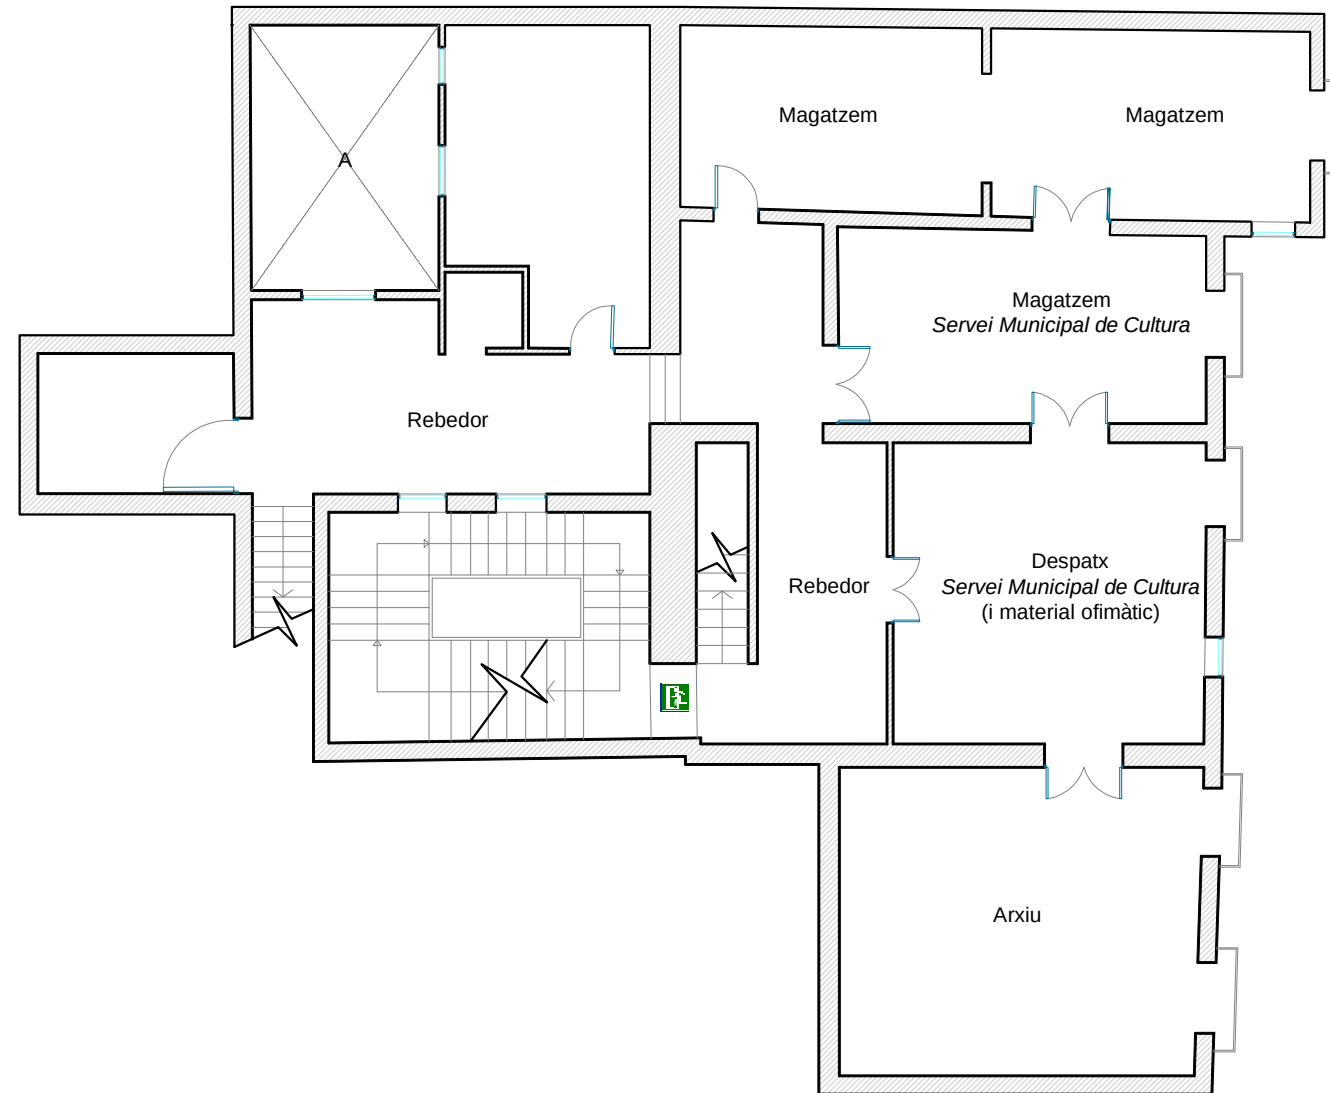

-  **Polsador d'alarma**
-  **Avisador d'alarma (senyal acústica)**
-  **Detector d'incendis**
-  **Extintor d'incendis**
-  **Enllumenat d'emergència**
-  **Alarma antirobatori**
-  **Quadre elèctric**



CONSELL
COMARCAL DE
LA SEGARRA

Àrea Tècnica i Territorial



**MUSEU COMARCAL
DE CERVERA**

PLA D'AUTOPROTECCIÓ :
Casa Museu Duran i Sanpere

**Planta Segona / Centre
Municipal de Cultura
(P+2)**

DATA:
octubre de 2007

Escala: Núm. planol
1/125 3.4



-  **Polsador d'alarma**
-  **Avisador d'alarma (senyal acústica)**
-  **Detector d'incendis**
-  **Extintor d'incendis**
-  **Enllumenat d'emergència**
-  **Alarma antirobatori**
-  **Quadre elèctric**



CONSELL
COMARCAL DE
LA SEGARRA

Àrea Tècnica i Territorial



**MUSEU COMARCAL
DE CERVERA**

**PLA D'AUTOPROTECCIÓ :
Casa Museu Duran i Sanpere**

**Planta Tercera / Golfes
(P+3)**

DATA:

octubre de 2007

Escala:

1/125

Núm. planol

3.5



CONSELL COMARCAL
DE LA SEGARRA

PAU Casa Museu Duran i Sanpere



Museu Comarcal
de Cervera

DOCUMENT 2:

Inventari i descripció dels mitjans i mesures d'autoprotecció

DOCUMENT 2 : INVENTARI I DESCRIPCIÓ DELS MITJANS I MESURES D'AUTOPROTECCIÓ

2.1 Vies d'evacuació i mitjans disponibles de detecció i protecció per planta

Soterrani / Celler (P-1):

Activitats i usos

Nombre d'espais del soterrani ¹	5
1.Sala d'Exposicions Permanent (nivell inferior)	Ús públic
2.Celler	Ús públic
3.Magatzem / Taller de restauració	Ús restringit només al personal autoritzat
4.Sala del grup de pressió de l'aigua	Ús restringit només al personal autoritzat
5.Sala de Calderes	Ús restringit només al personal autoritzat

Vies d'evacuació²

Escales (o sortides a l'exterior)

Nombre	1
Amplades	1,5 m
Són alternatives? ³	No
Són practicables? ⁴	Sí
Són senyalitzades?	No
Hi ha sortides directes a l'exterior?	Sí –Cl. del Salí-

Mitjans de protecció

SÍ Enllumenat d'emergència		NO Detectores automàtics	
NO Senyalització		NO Boques d'incendi equipades	
SÍ Extintors d'incendi manuals		NO Sistema fix d'extinció	
NO Polsadors d'alarma		NO Avisador d'alarma	

Sectorització

3 espais sectoritzats: Els espais ocupats pel **grup de pressió**, la **sala de calderes** i la **sala de restauració**, són els únics espais sectoritzats, mitjançant portes resistents al foc.

¹ Cal anotar les activitats que hi ha a cada planta: despatxos, magatzems de material, calderes, quadre elèctric i quadre d'instal·lació de gas, entre altres.

² Les vies d'evacuació són vies d'accés habituals o no (escales i sortides d'emergència) que, en cas d'emergència, fan possible el desplaçament del personal del centre fins a un espai exterior segur (el punt de concentració). **Els ascensors no es consideren vies d'evacuació.**

³ En cas de més d'una sortida, és important saber si hi ha alternativa de sortida, perquè des de qualsevol punt sempre hi hagi més d'una sortida.

⁴ Una sortida es considera practicable si el sistema d'obertura de la porta és fàcil de fer servir i es pot obrir des del mateix lloc, i no hi ha obstacles que impedeixin el pas.

Planta Baixa (PB):

Activitats i usos

Nombre d'espais de la Planta Baixa ¹	10
1.Vestíbul 1	Ús públic
2.Vestíbul 2	Ús públic
3.Oficina de Turisme	Ús públic
4.WC: Homes / WC: Dones i minusvàlids	Ús públic
5.Recepció	Ús públic
6.Sala d'Exposicions Permanent	Ús públic
7.Sala d'Exposicions Temporal	Ús públic
8.Ascensor	Ús públic
9.Direcció i sala de reunions	Ús restringit només al personal autoritzat
10.Magatzem de Turisme	Ús restringit només al personal autoritzat

Vies d'evacuació²

Escales (o sortides a l'exterior)

Nombre	1
Amplades	2 m
Són alternatives? ³	No
Són practicables? ⁴	Sí
Són senyalitzades?	No
Hi ha sortides directes a l'exterior?	Sí -C/.Major- Doble porta

Mitjans de protecció

SÍ Enllumenat d'emergència		SÍ Detectors automàtics	
NO Senyalització		NO Boques d'incendi equipades	
SÍ Extintors d'incendi manuals		NO Sistema fix d'extinció	
SÍ Polsadors d'alarma		SÍ Avisador d'alarma	

Sectorització

Cap espai està sectoritzat.

¹ Cal anotar les activitats que hi ha a cada planta: despatxos, magatzems de material, calderes, quadre elèctric i quadre d'instal·lació de gas, entre altres.

² Les vies d'evacuació són vies d'accés habituals o no (escales i sortides d'emergència) que, en cas d'emergència, fan possible el desplaçament del personal del centre fins a un espai exterior segur (el punt de concentració). **Els ascensors no es consideren vies d'evacuació.**

³ En cas de més d'una sortida, és important saber si hi ha alternativa de sortida, perquè des de qualsevol punt sempre hi hagi més d'una sortida.

⁴ Una sortida es considera practicable si el sistema d'obertura de la porta és fàcil de fer servir i es pot obrir des del mateix lloc, i no hi ha obstacles que impedeixin el pas.

Planta Primera (P+1):

Activitats i usos

Nombre d'espais de la Planta Segona ¹	1
Tota aquesta planta segona està destinada a l'ús públic per visites. És la interpretació d'una casa modernista, amb totes les seves estances, d'una família burgesa de finals del S.XIX i inicis del S.XX	Ús públic

Vies d'evacuació²

Escales (o sortides a l'exterior)

Nombre	1
Amplades	1,4 m
Són alternatives? ³	No
Són practicables? ⁴	Sí
Són senyalitzades?	No
Hi ha sortides directes a l'exterior?	No –sortida única a PB-

Mitjans de protecció

NO Enllumenat d'emergència		SÍ Detectores automàtics	
NO Senyalització		NO Boques d'incendi equipades	
SÍ Extintors d'incendi manuals		NO Sistema fix d'extinció	
SÍ Polsadors d'alarma		SÍ Avisador d'alarma	

Sectorització

Cap espai està sectoritzat

¹ Cal anotar les activitats que hi ha a cada planta: despatxos, magatzems de material, calderes, quadre elèctric i quadre d'instal·lació de gas, entre altres.

² Les vies d'evacuació són vies d'accés habituals o no (escales i sortides d'emergència) que, en cas d'emergència, fan possible el desplaçament del personal del centre fins a un espai exterior segur (el punt de concentració). **Els ascensors no es consideren vies d'evacuació.**

³ En cas de més d'una sortida, és important saber si hi ha alternativa de sortida, perquè des de qualsevol punt sempre hi hagi més d'una sortida.

⁴ Una sortida es considera practicable si el sistema d'obertura de la porta és fàcil de fer servir i es pot obrir des del mateix lloc, i no hi ha obstacles que impedeixin el pas.

Planta Segona (P+2):

Activitats i usos

Nombre d'espais de la Planta Segona ¹	4 <i>Planta compartida entre el Museu comarcal de Cervera i el Servei Municipal de Cultura de Cervera</i>
1. Arxiu	Ús restringit només al personal autoritzat
2. Despatx Servei Municipal de Cultura	Ús restringit només al personal autoritzat
3. Magatzem Servei Municipal de Cultura	Ús restringit només al personal autoritzat
4. Magatzem compartit	Ús restringit només al personal autoritzat

Vies d'evacuació²

Escales (o sortides a l'exterior)

Nombre	1
Amplades	0,8 m
Són alternatives? ³	No
Són practicables? ⁴	Sí
Són senyalitzades?	No
Hi ha sortides directes a l'exterior?	No –sortida única a P+1-

Mitjans de protecció

NO Enllumenat d'emergència		NO Detectores automàtics	
NO Senyalització		NO Boques d'incendi equipades	
NO Extintors d'incendi manuals		NO Sistema fix d'extinció	
NO Polsadors d'alarma		NO Avisador d'alarma	

Sectorització

Cap espai està sectoritzat

¹ Cal anotar les activitats que hi ha a cada planta: despatxos, magatzems de material, calderes, quadre elèctric i quadre d'instal·lació de gas, entre altres.

² Les vies d'evacuació són vies d'accés habituals o no (escales i sortides d'emergència) que, en cas d'emergència, fan possible el desplaçament del personal del centre fins a un espai exterior segur (el punt de concentració). **Els ascensors no es consideren vies d'evacuació.**

³ En cas de més d'una sortida, és important saber si hi ha alternativa de sortida, perquè des de qualsevol punt sempre hi hagi més d'una sortida.

⁴ Una sortida es considera practicable si el sistema d'obertura de la porta és fàcil de fer servir i es pot obrir des del mateix lloc, i no hi ha obstacles que impedeixin el pas.

Planta Tercera (P+3): Golfes

Activitats i usos


Nombre d'espais de la Planta Segona ¹	5 <i>Planta compartida entre el Museu comarcal de Cervera i el Servei Municipal de Cultura de Cervera</i>
1. Magatzem compartit –sense ús–	Ús restringit només al personal autoritzat
2. Magatzem compartit –sense ús–	Ús restringit només al personal autoritzat
3. Magatzem compartit –sense ús–	Ús restringit només al personal autoritzat
4. Magatzem compartit –sense ús–	Ús restringit només al personal autoritzat
5. Magatzem compartit –sense ús–	Ús restringit només al personal autoritzat

Vies d'evacuació²

Escales (o sortides a l'exterior)

Nombre	1
Amplades	0,8 m
Són alternatives? ³	No
Són practicables? ⁴	Sí
Són senyalitzades?	No
Hi ha sortides directes a l'exterior?	No –sortida única a P+2–

Mitjans de protecció

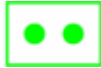NO Enllumenat d'emergència		NO Detectors automàtics	
NO Senyalització		NO Boques d'incendi equipades	
NO Extintors d'incendi manuals		NO Sistema fix d'extinció	
NO Polsadors d'alarma		NO Avisador d'alarma	

Sectorització

Cap espai està sectoritzat

¹ Cal anotar les activitats que hi ha a cada planta: despatxos, magatzems de material, calderes, quadre elèctric i quadre d'instal·lació de gas, entre altres.

² Les vies d'evacuació són vies d'accés habituals o no (escales i sortides d'emergència) que, en cas d'emergència, fan possible el desplaçament del personal del centre fins a un espai exterior segur (el punt de concentració). **Els ascensors no es consideren vies d'evacuació.**

³ En cas de més d'una sortida, és important saber si hi ha alternativa de sortida, perquè des de qualsevol punt sempre hi hagi més d'una sortida.

⁴ Una sortida es considera practicable si el sistema d'obertura de la porta és fàcil de fer servir i es pot obrir des del mateix lloc, i no hi ha obstacles que impedeixin el pas.

2.2 Mitjans humans disponibles

El propi personal laboral del Museu Comarcal de Cervera i demés dependències de l'edifici.

2.3 Mesures correctores de risc i d'autoprotecció

Es detallen els mitjans que hi han previstos per a afrontar cada un dels escenaris (espais) accidentals identificats en el Document 1.

ESCENARI ACCIDENTAL	MESURES DE PREVENCIÓ, CONTROL I MITIGACIÓ
Incendi localitzat a quadres elèctrics de cada planta.	Extintors de CO ₂ repartits per tota la planta
Incendi localitzat en les sales d'exposicions de PB i S.	2 punts de detecció de fum. 1 polsador d'alarma a PB. 3 extintors repartits per tota la planta. Timbre acústic.
Incendi localitzat a les oficines, sales de treball i resta d'espais de PB (inclòs l'Oficina Comarcal de Turisme).	1 polsador d'alarma a PB. 3 extintors repartits per tota la planta. Timbre acústic.
Incendi localitzat a la sala d'exposició permanent (nivell inferior)	2 extintors de pols
Incendi localitzat en el taller de restauració i a la sala de calderes i del grup de pressió.	1 extintor de pols. 1 extintor de CO ₂ .
Doll de foc de gas natural per trencament de la canonada a S.	Tancar la vàlvula d'alimentació de gas (si és possible) A la planta existeixen extintors de pols i CO ₂ .

Incendi localitzat a P+1 (casa modernista)	17 punts de detecció de fum. 2 polsadors d'alarma. Timbre acústic. 3 Extintors de pols repartits per tota la planta.
Incendi localitzat a P+2 (ús compartit entre el Museu Comarcal de Cervera i el Servei Municipal de Cultura)	
Incendi localitzat a P+3 (golfes)	
Incident a l'ascensor amb persones en el seu interior.	Procediment d'actuació.
Incident a l'exterior de l'edifici.	Punts de confinament a l'interior de l'edifici.
Núvol de naturalesa tòxica procedent de l'exterior.	Punts de confinament a l'interior de l'edifici.
Amenaça de bomba.	Procediment d'actuació.
Condicions meteorològiques extremes.	Procediment d'actuació.
Accident laboral.	Procediment d'actuació.


2.4 Plànols

Anàlisi del risc_____ **Plànols núm.:**

- 4.1 Soterrani / Celler
- 4.2 Planta Baixa (PB)
- 4.3 Planta Primera (P+1)
- 4.4 Planta Segona (P+2)
- 4.5 Planta Tercera / Golfes (P+3)

Mitjans d'autoprotecció_____ **Plànols núm.:**

- 5.1 Soterrani / Celler
- 5.2 Planta Baixa (PB)
- 5.3 Planta Primera (P+1)
- 5.4 Planta Segona (P+2)
- 5.5 Planta Tercera / Golfes (P+3)

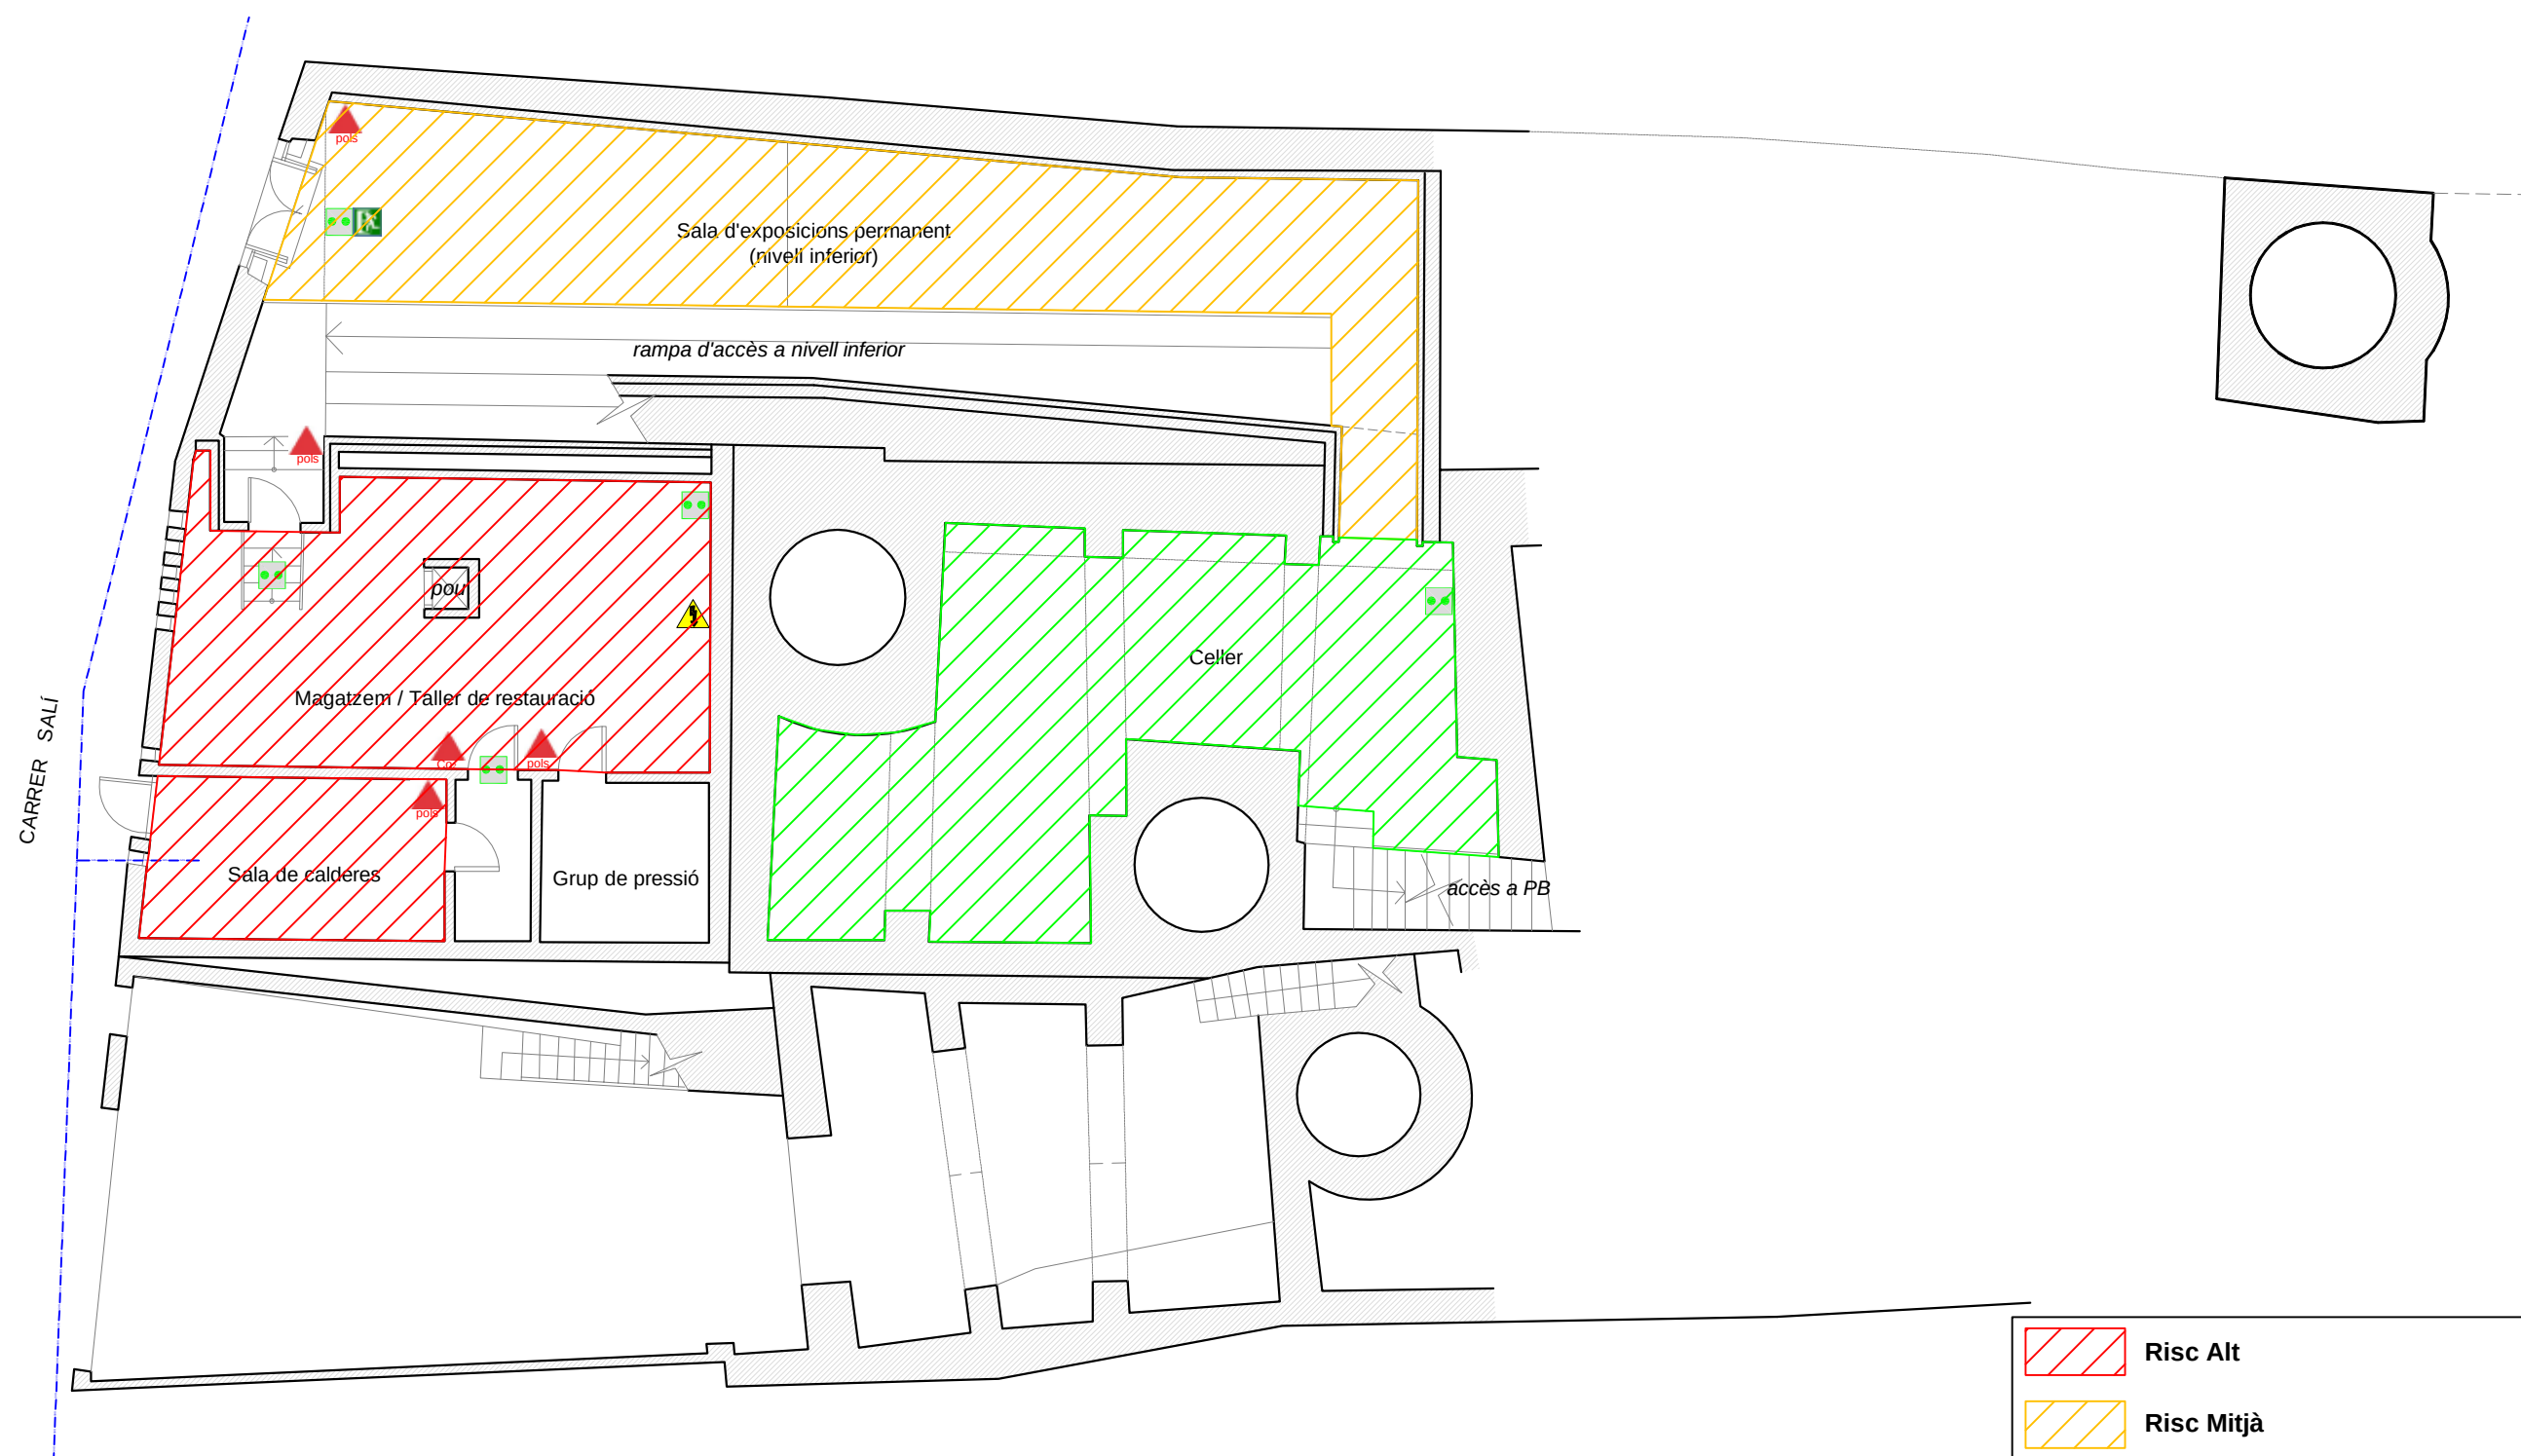

CONSELL
COMARCAL DE
LA SEGARRA

Àrea Tècnica i Territorial




MUSEU COMARCAL
DE CERVERA

PLA D'AUTOPROTECCIÓ :
Casa Museu Duran i Sanpere

Anàlisi del Risc
Soterrani / Celler (P-1)

DATA:
octubre de 2007

Escala: Núm. planol
1/125 4.1

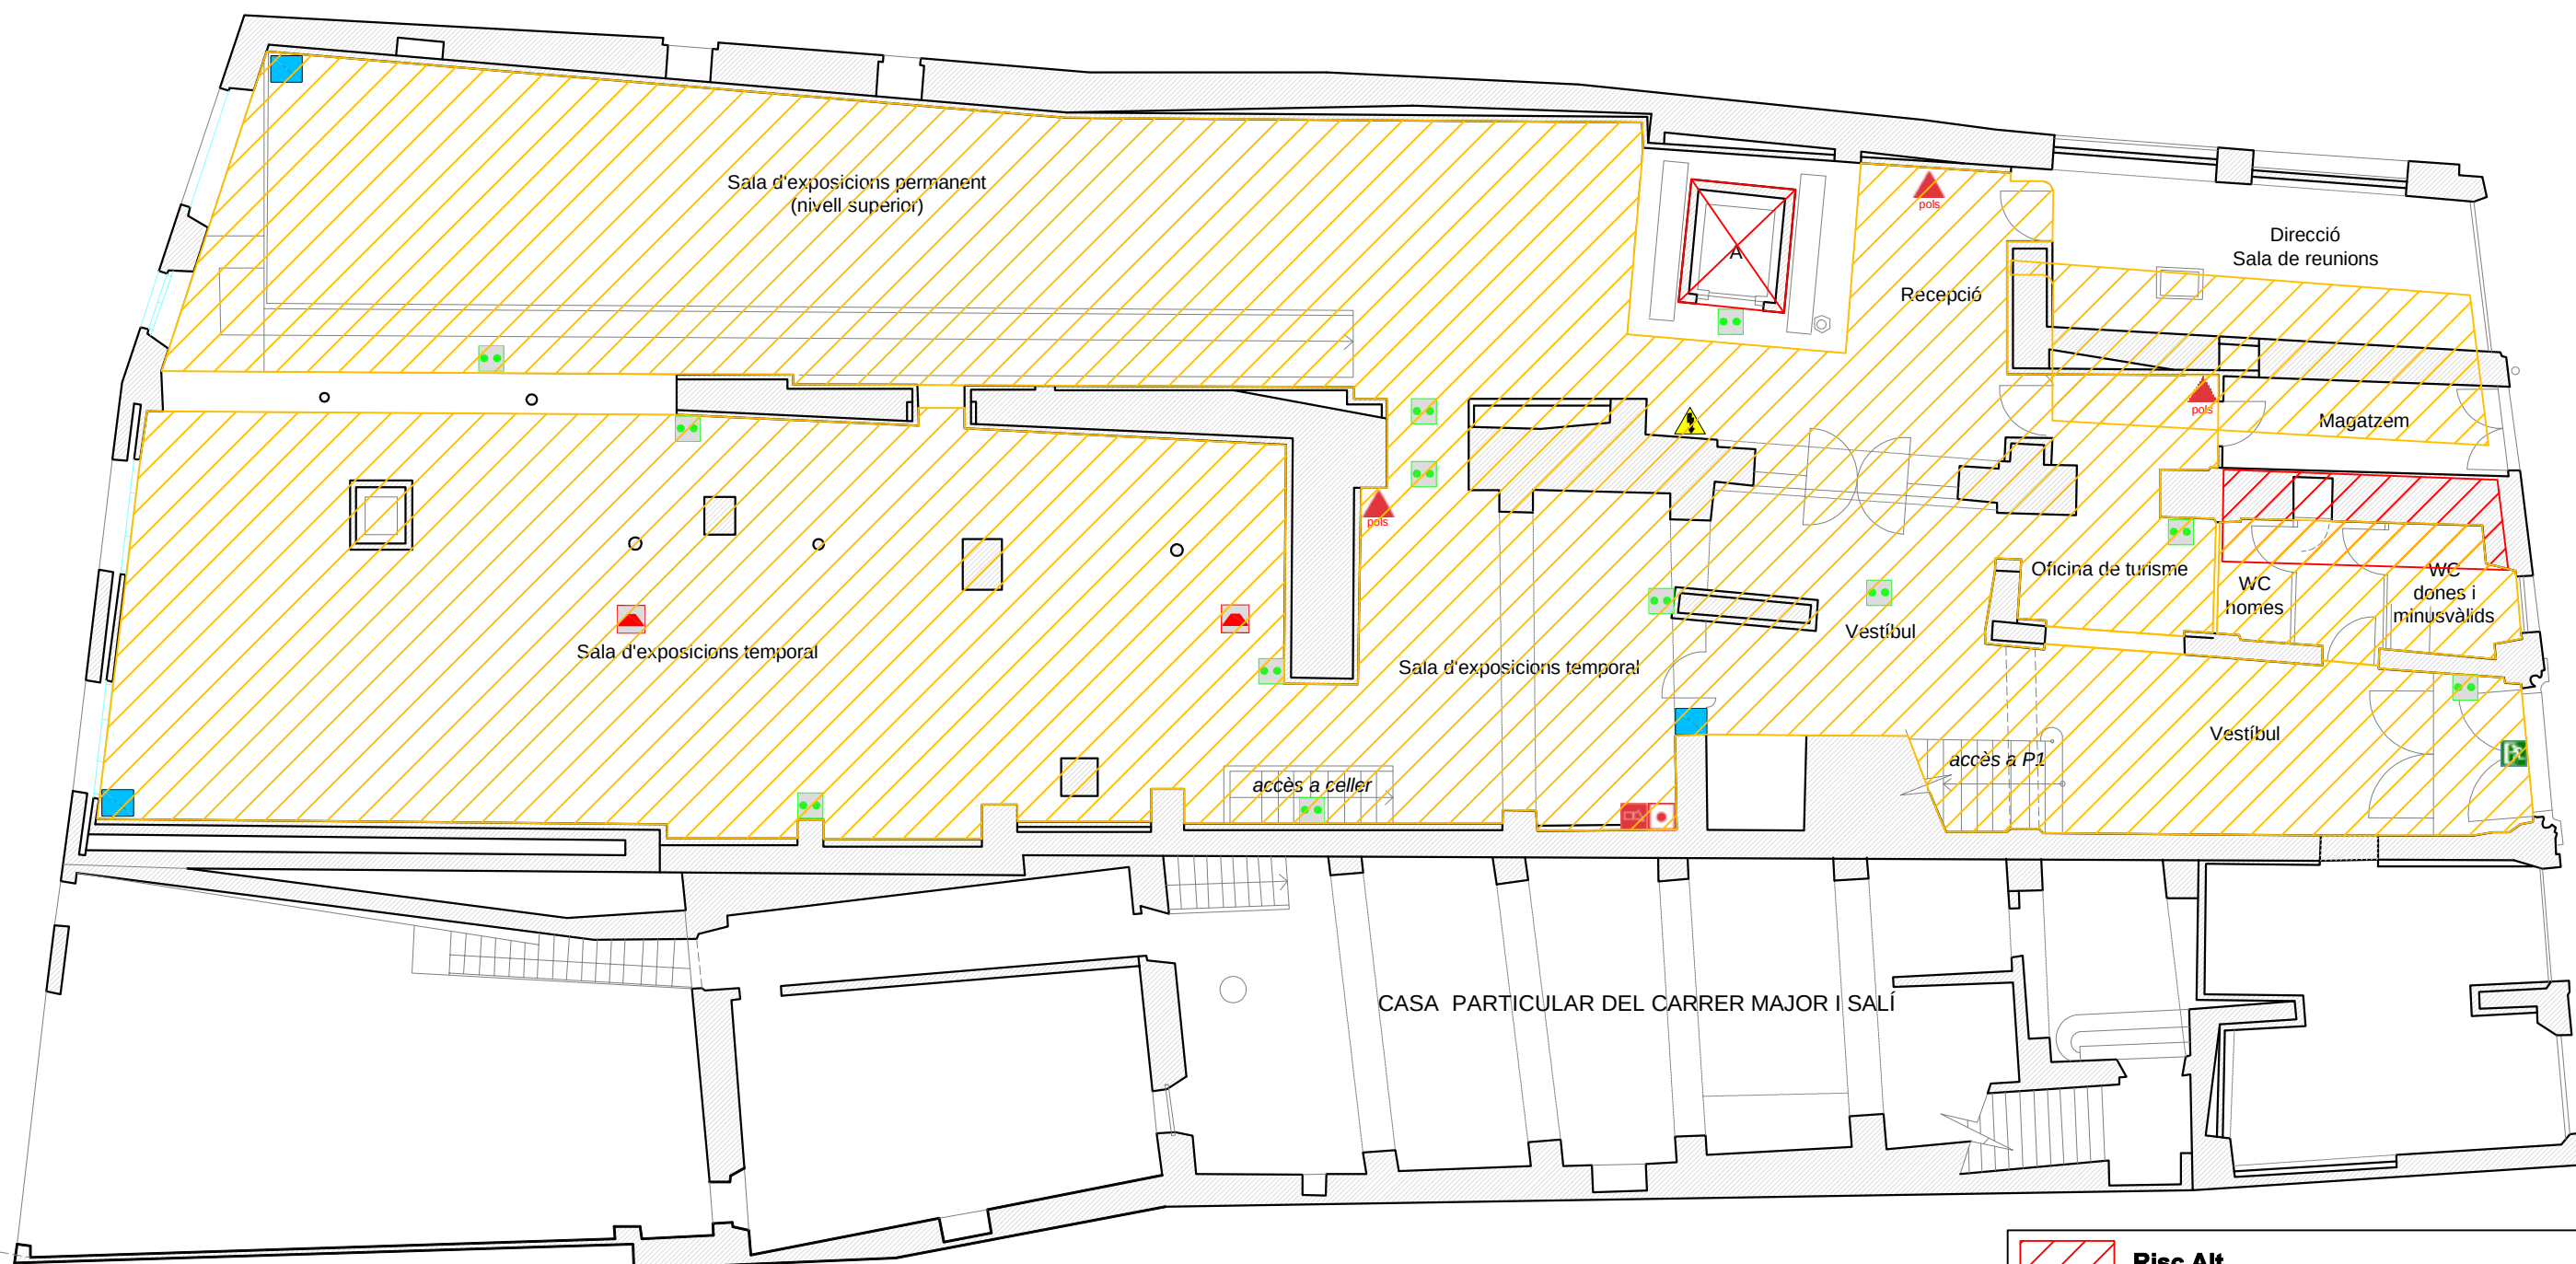

	Risc Alt
	Risc Mitjà
	Risc Baix
	Ascensor: No utilitzeu en cas d'emergència



CONSELL
COMARCAL DE
LA SEGARRA

Àrea Tècnica i Territorial




MUSEU COMARCAL
DE CERVERA

PLA D'AUTOPROTECCIÓ :
Casa Museu Duran i Sanpere

Planta Baixa (PB)

DATA:
octubre de 2007

Escala: 1/125
Núm. planol: 4.2

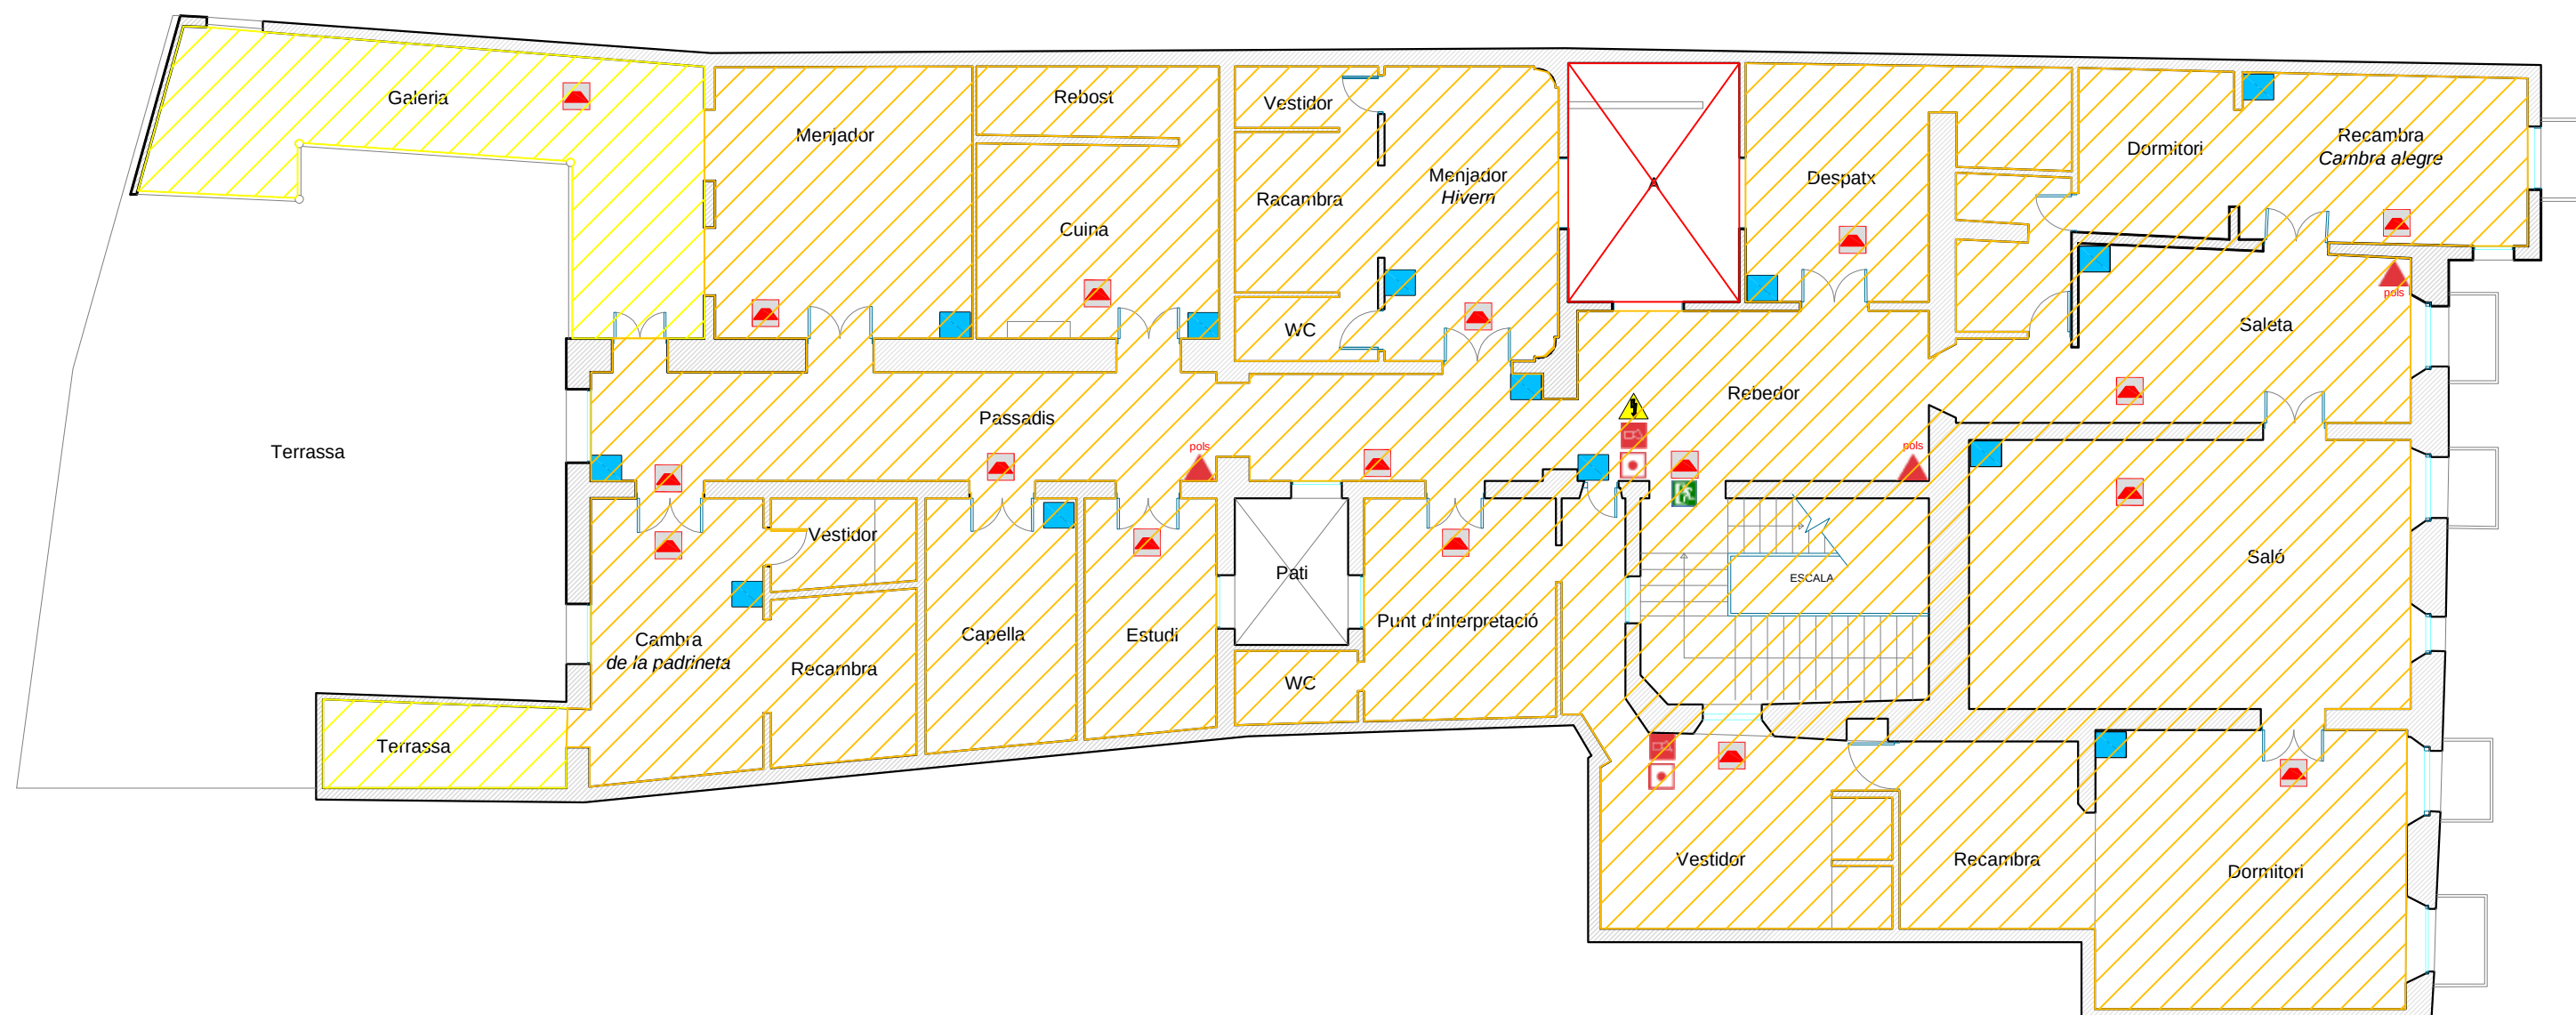

	Risc Alt
	Risc Mitjà
	Risc Baix
	Ascensor: No utilitzeu en cas d'emergència



CONSELL
COMARCAL DE
LA SEGARRA

Àrea Tècnica i Territorial




**MUSEU COMARCAL
DE CERVERA**

**PLA D'AUTOPROTECCIÓ :
Casa Museu Duran i Sanpere**

**Planta Primera
(P+1)**

DATA:
octubre de 2007

Escala: 1/125
Núm. planol: 4.3

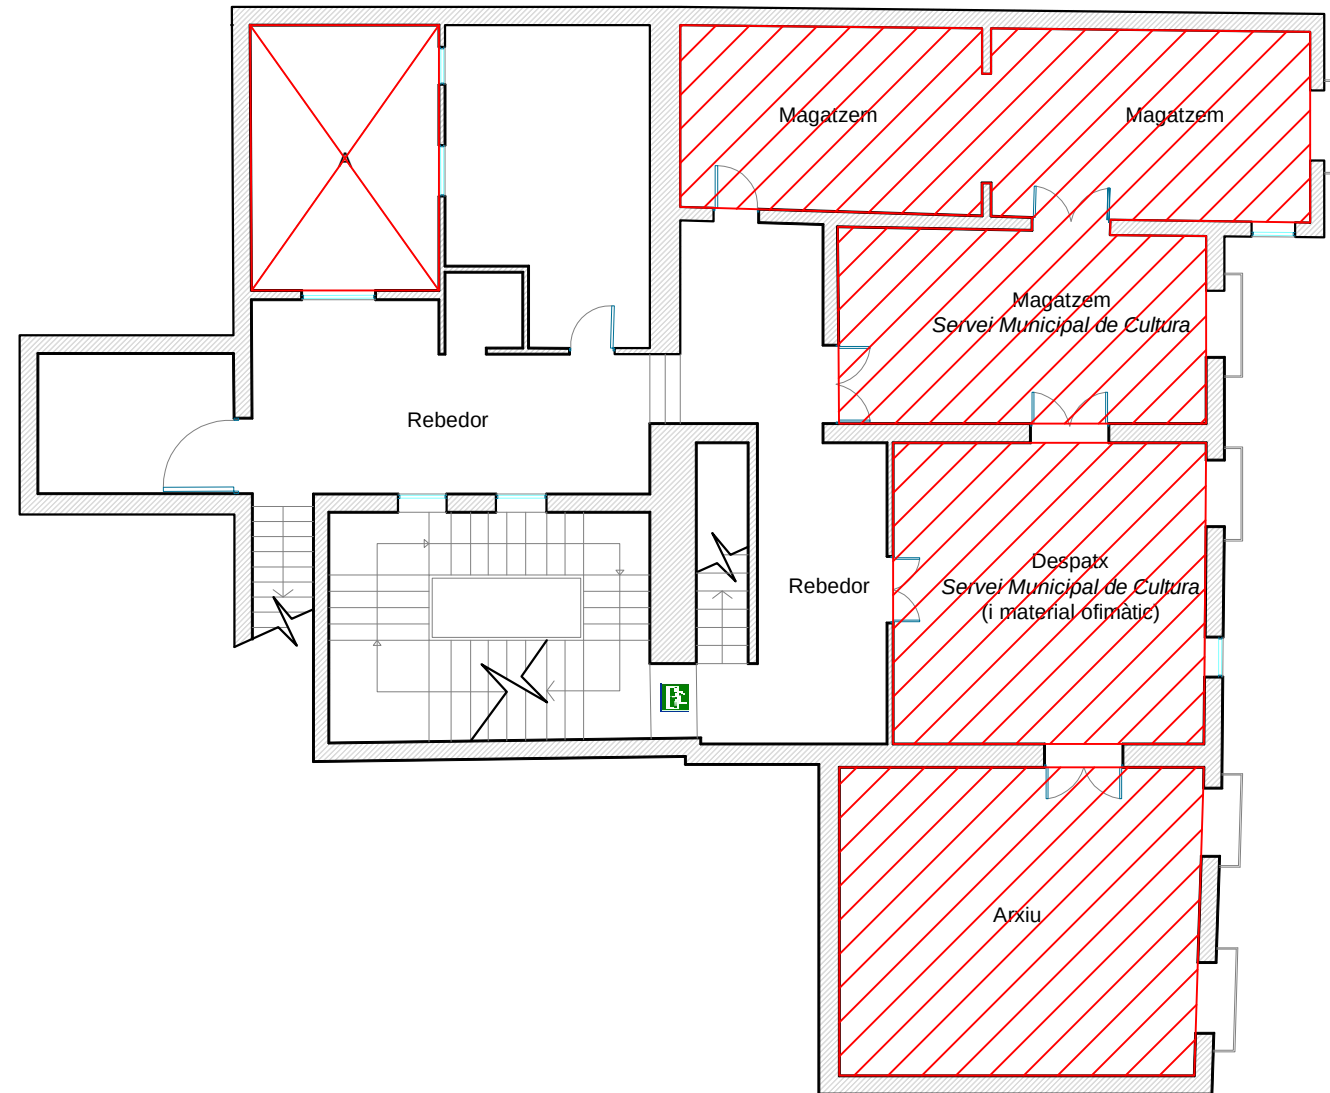

	Risc Alt
	Risc Mitjà
	Risc Baix
	Ascensor: No utilitzeu en cas d'emergència



CONSELL
COMARCAL DE
LA SEGARRA

Àrea Tècnica i Territorial




MUSEU COMARCAL
DE CERVERA

PLA D'AUTOPROTECCIÓ :
Casa Museu Duran i Sanpere

Planta Segona / Centre
Municipal de Cultura
(P+2)

DATA:
octubre de 2007

Escala: Núm. planol
1/125 4.4

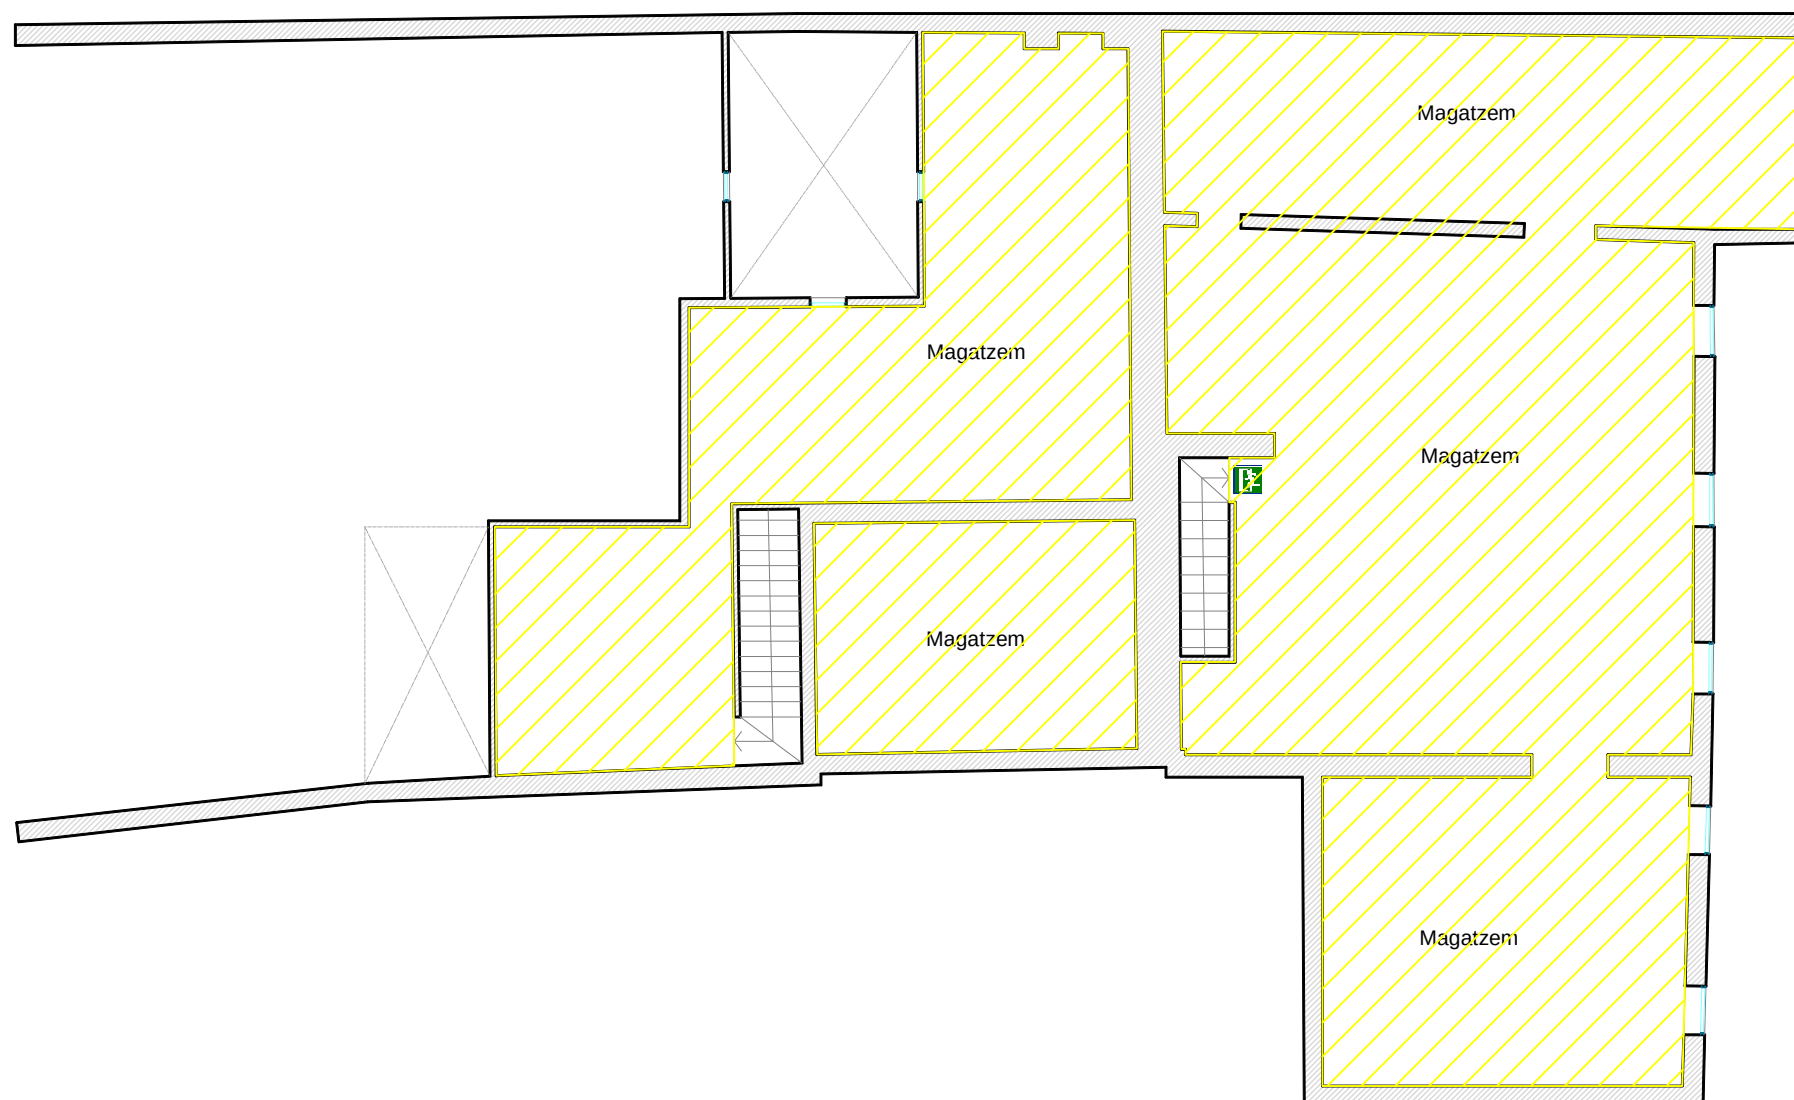

	Risc Alt
	Risc Mitjà
	Risc Baix
	Ascensor: No utilitzeu en cas d'emergència



CONSELL
COMARCAL DE
LA SEGARRA

Àrea Tècnica i Territorial



MUSEU COMARCAL
DE CERVERA

PLA D'AUTOPROTECCIÓ :
Casa Museu Duran i Sanpere

Planta Tercera / Golfes
(P+3)

DATA:


octubre de 2007

Escala:

1/125

Núm. planol

4.5

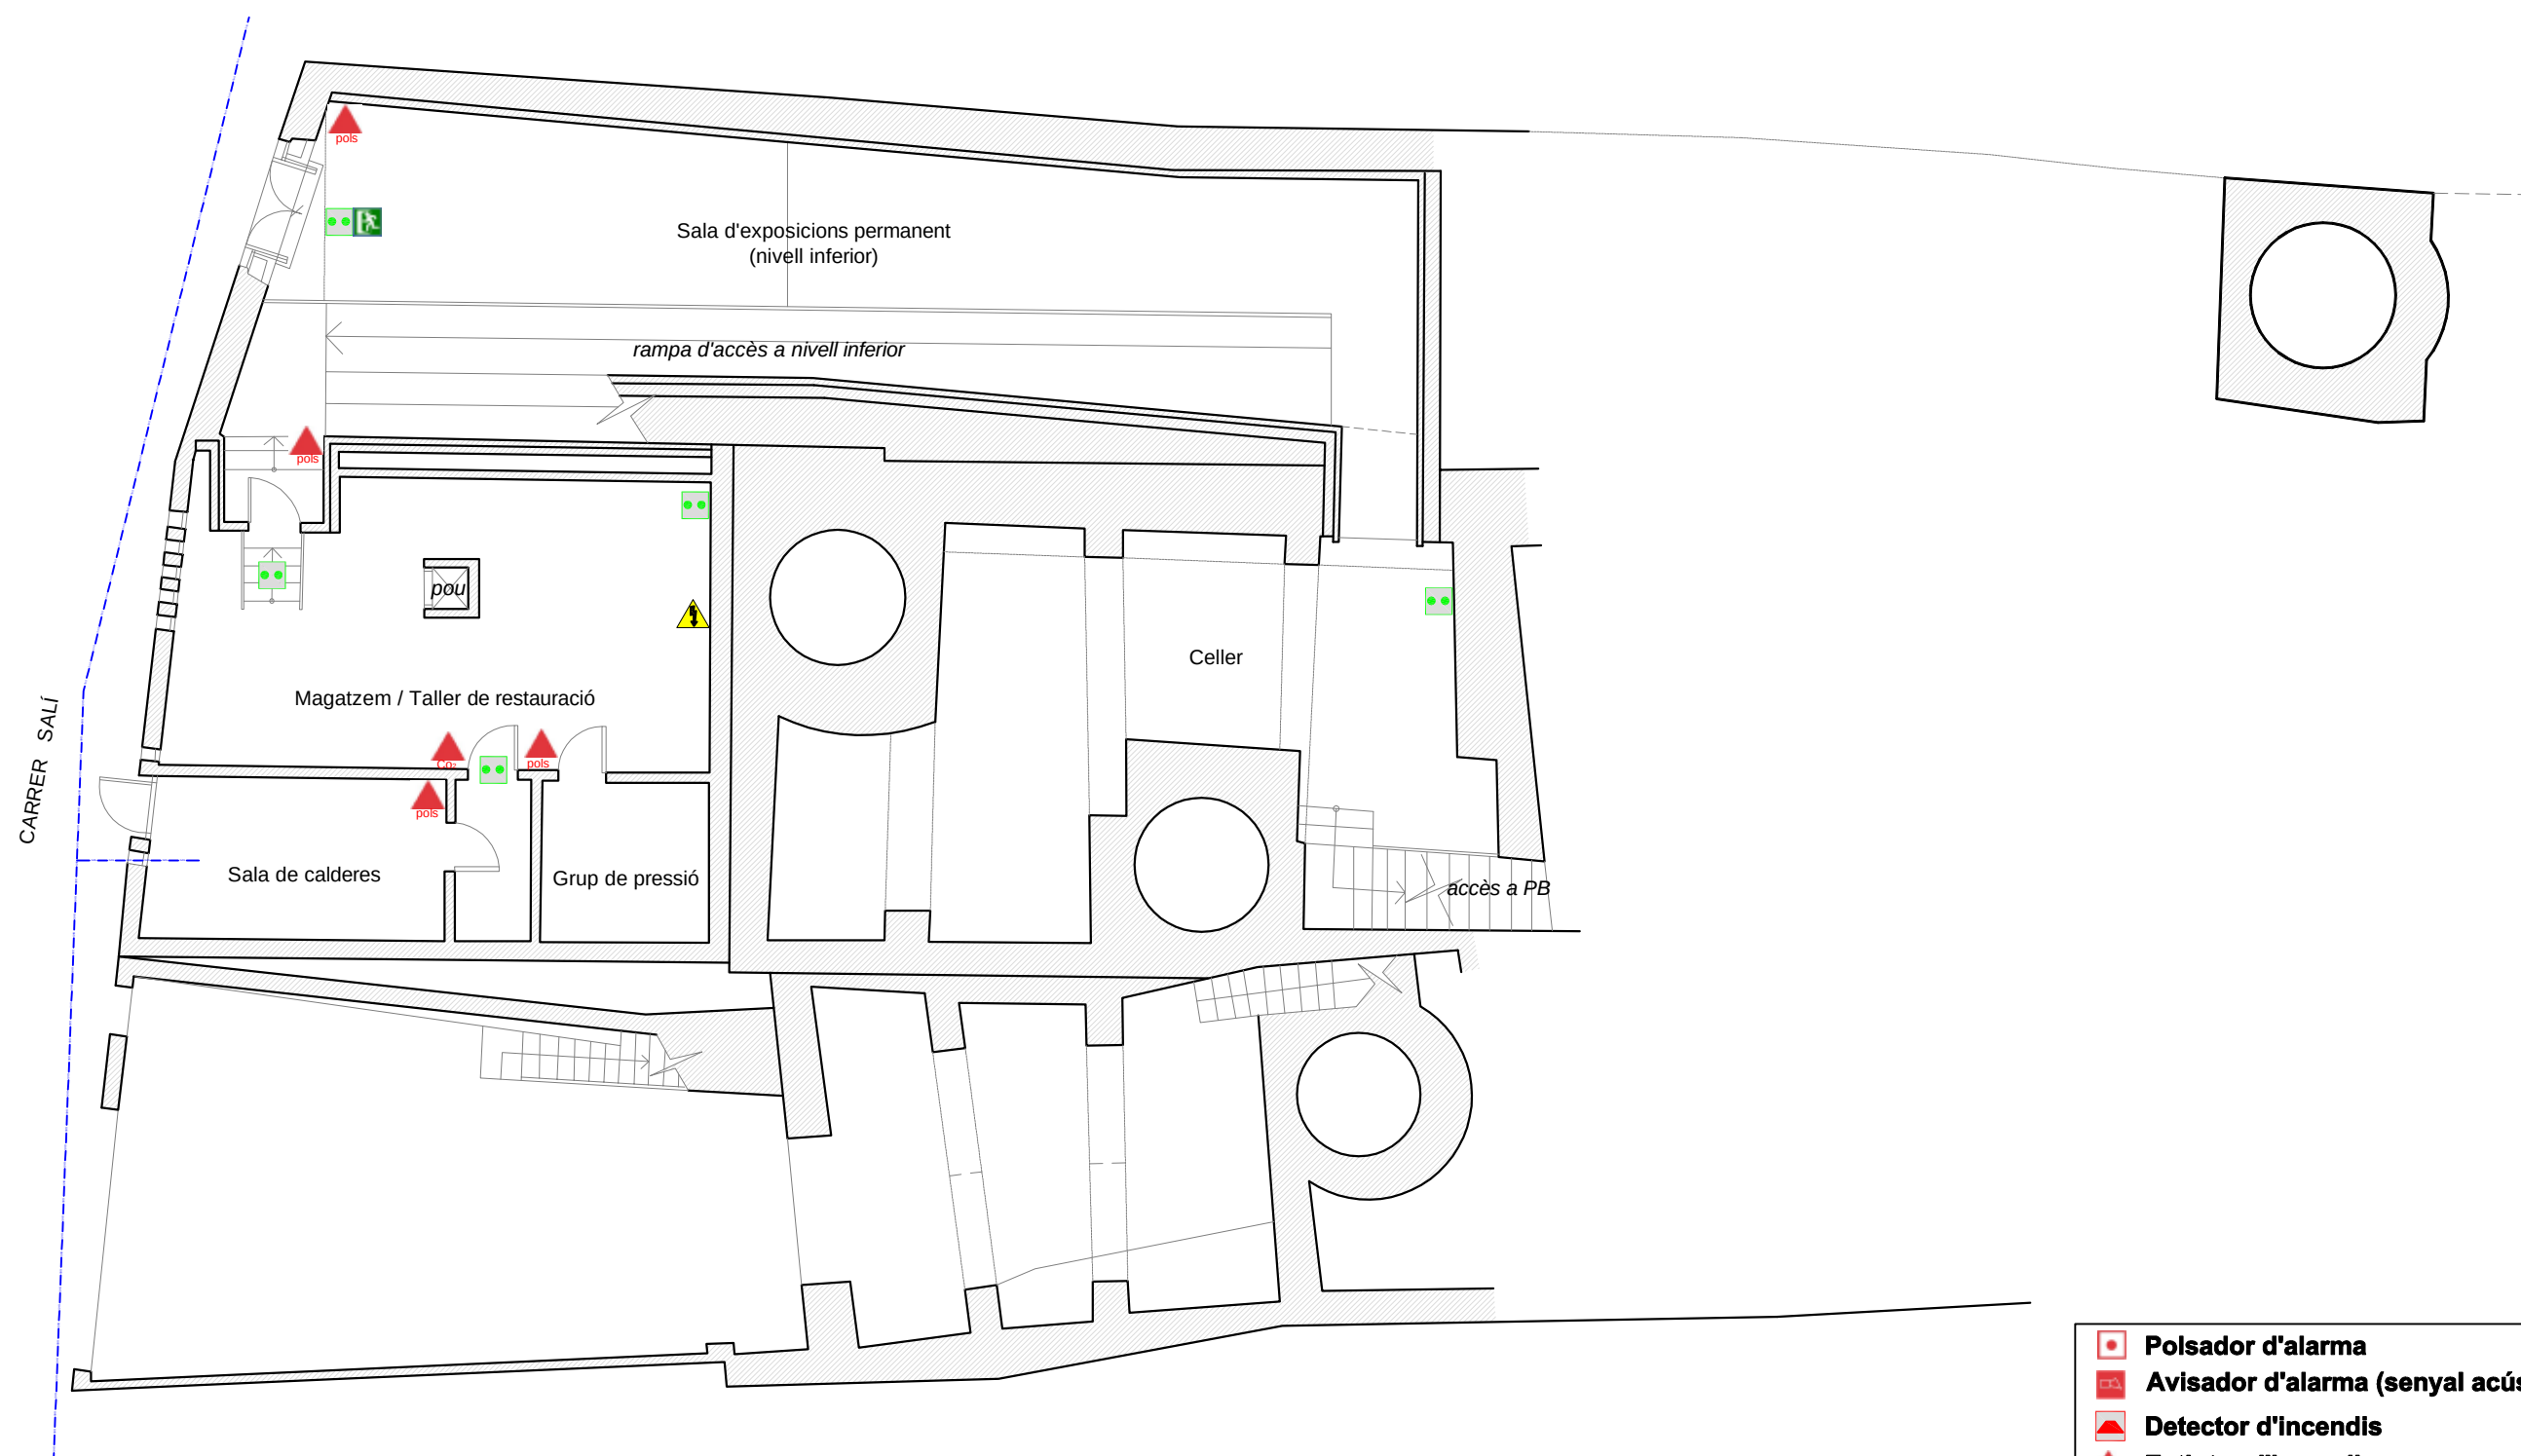

-  **Polsador d'alarma**
-  **Avisador d'alarma (senyal acústica)**
-  **Detector d'incendis**
-  **Extintor d'incendis**
-  **Enllumenat d'emergència**
-  **Alarma antirobatori**
-  **Quadre elèctric**



CONSELL
COMARCAL DE
LA SEGARRA

Àrea Tècnica i Territorial




MUSEU COMARCAL
DE CERVERA

PLA D'AUTOPROTECCIÓ :
Casa Museu Duran i Sanpere

Mitjans d'autoprotecció
Soterrani / Celler
(P-1)

DATA:
octubre de 2007

Escala: Núm. planol
1/125 5.1

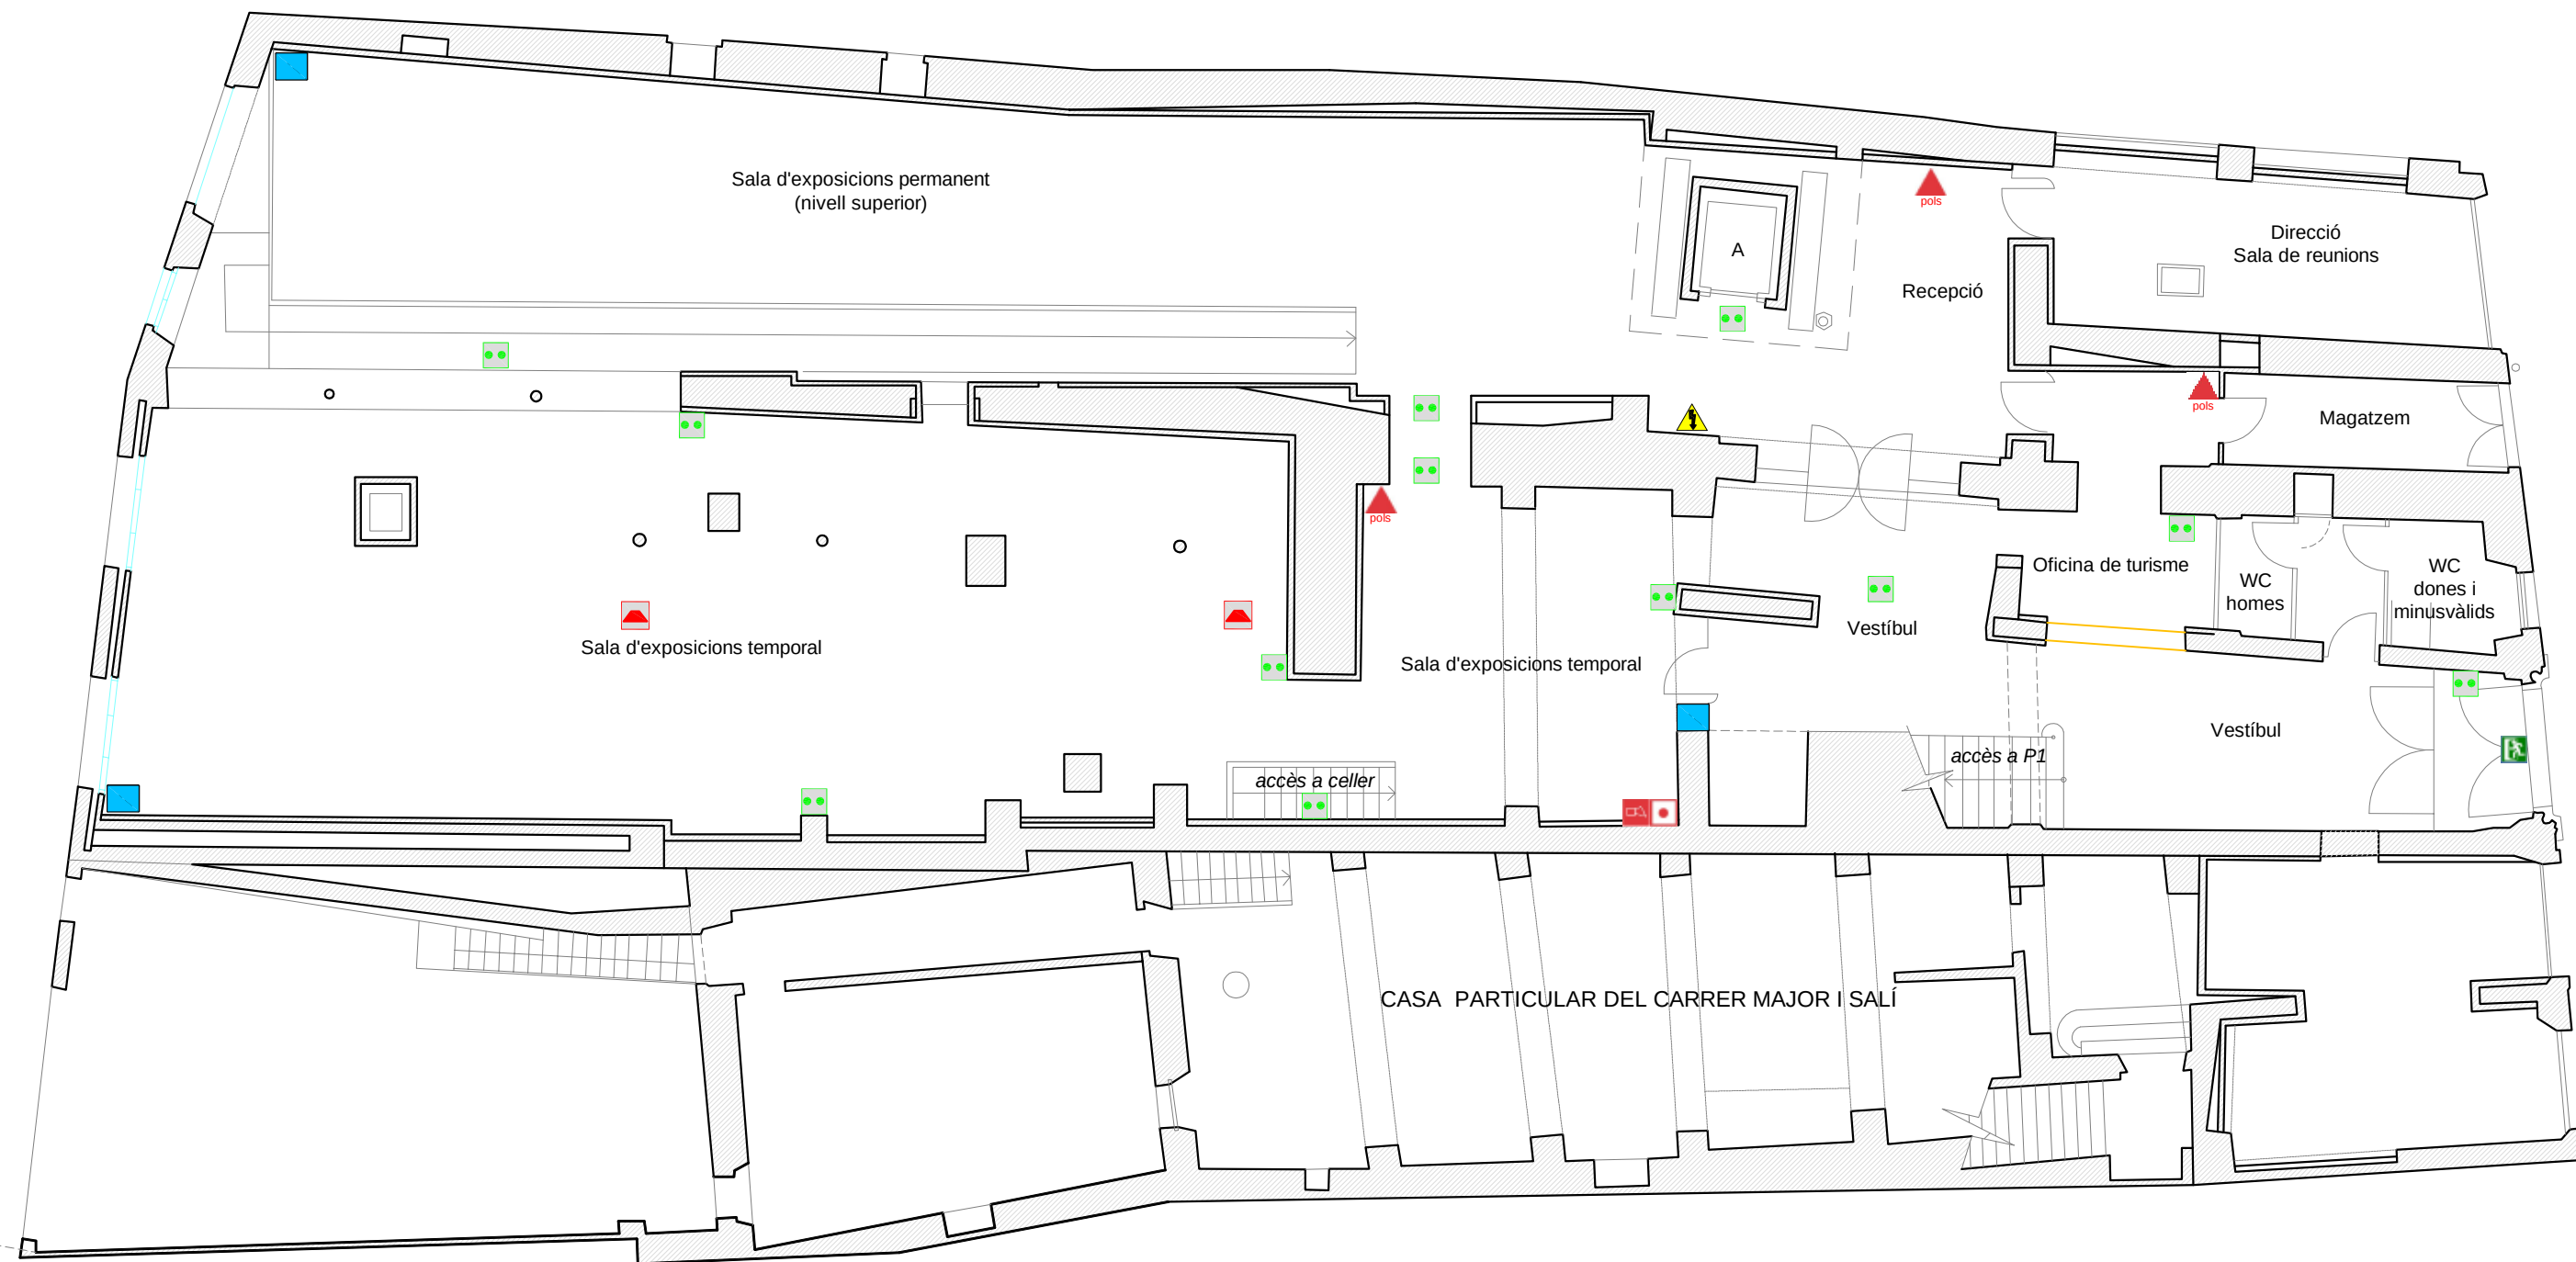

- Polsador d'alarma
- Avisador d'alarma (senyal acústica)
- Detector d'incendis
- Extintor d'incendis
- Enllumenat d'emergència
- Alarma antirobatori
- Quadre elèctric



CONSELL
COMARCAL DE
LA SEGARRA
Àrea Tècnica i Territorial




MUSEU COMARCAL
DE CERVERA

PLA D'AUTOPROTECCIÓ :
Casa Museu Duran i Sanpere

Planta Baixa (PB)

DATA:
octubre de 2007

Escala: 1/125
Núm. planol: 5.2

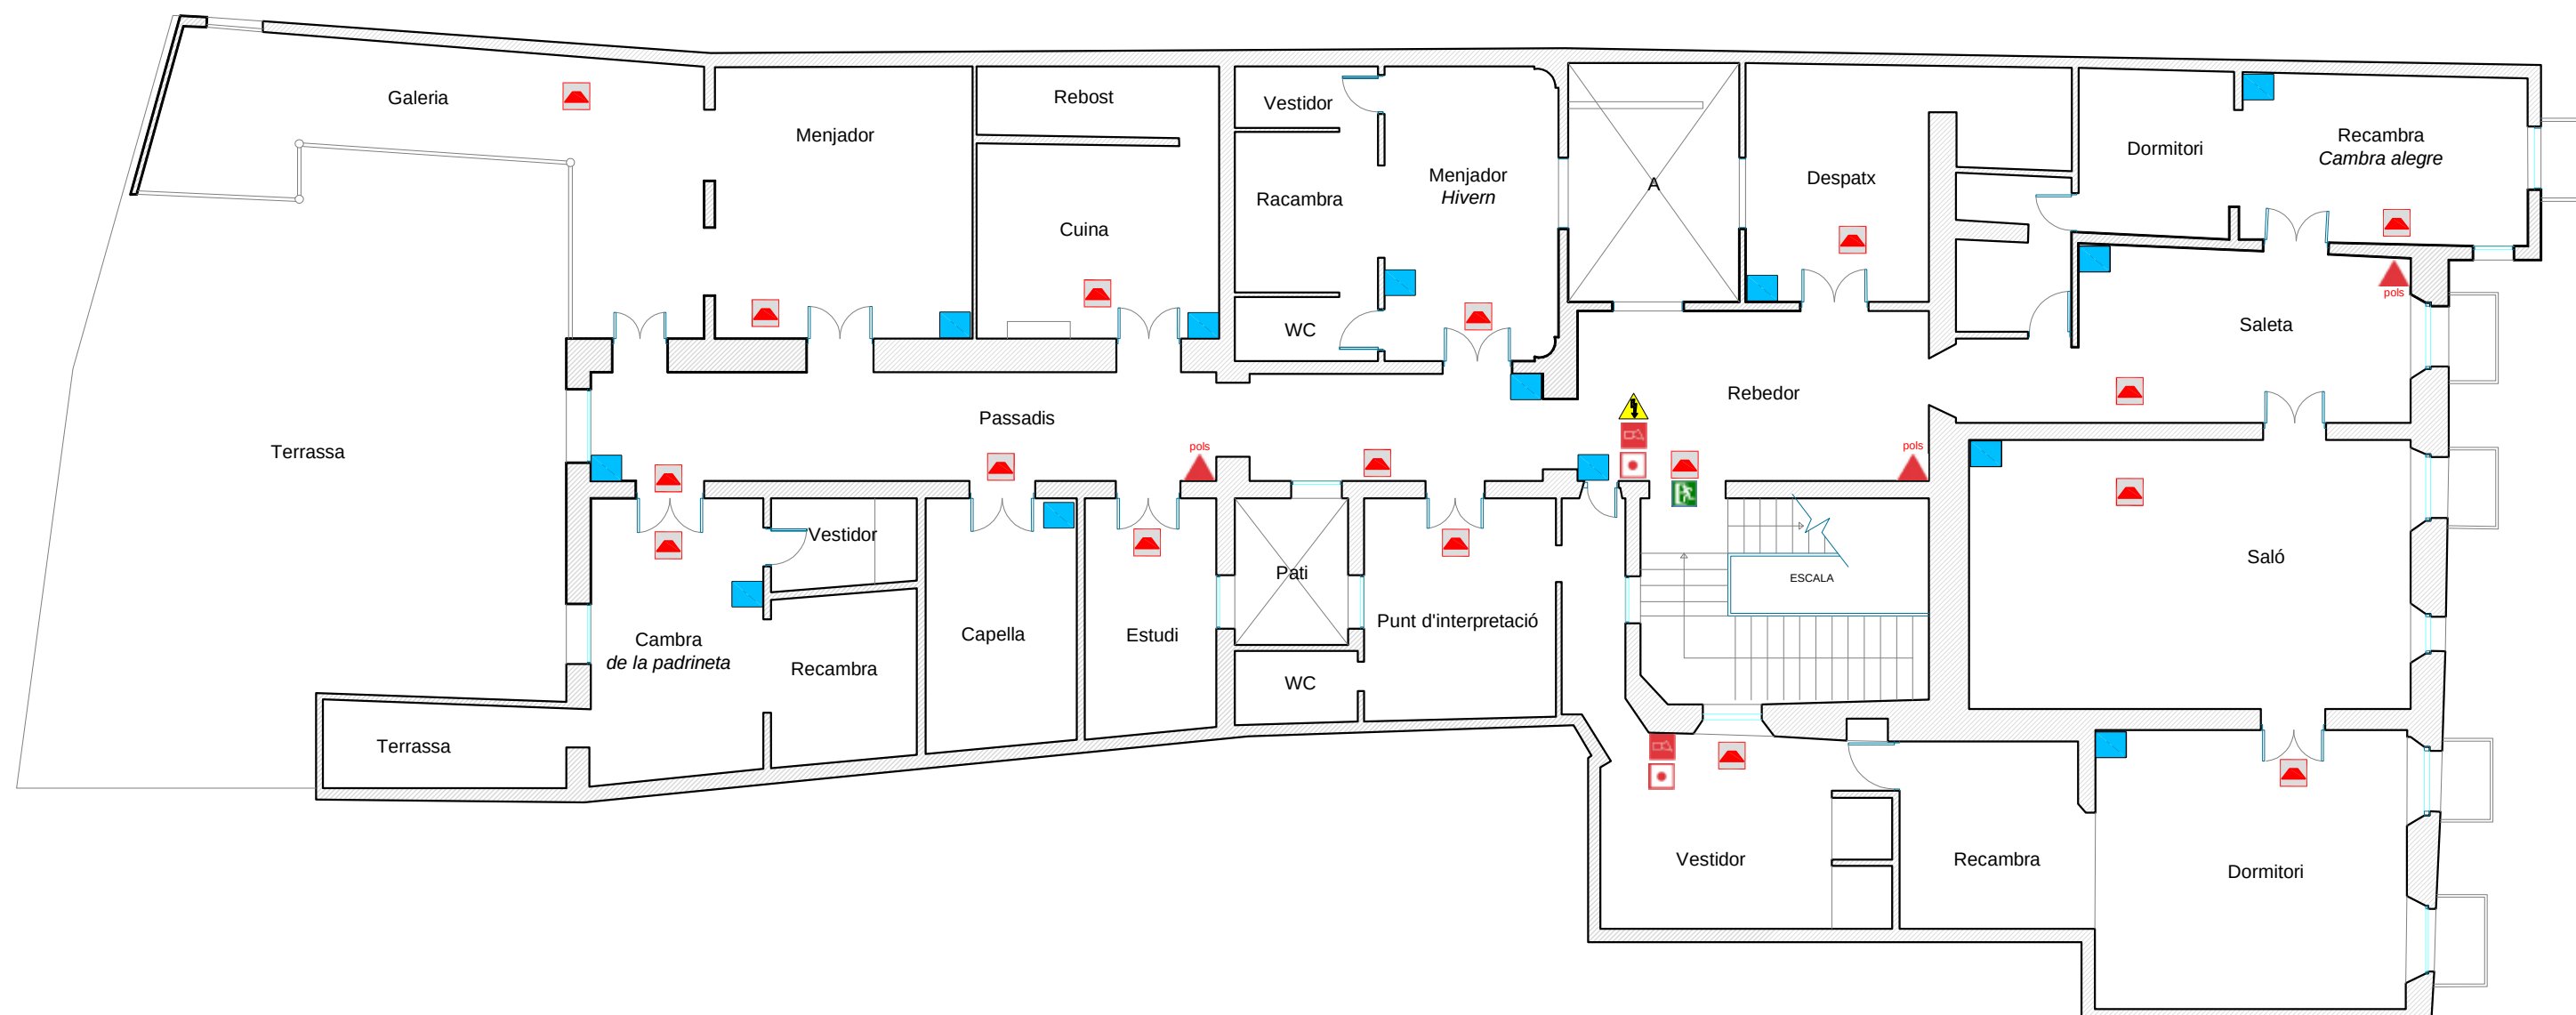

-  **Polsador d'alarma**
-  **Avisador d'alarma (senyal acústica)**
-  **Detector d'incendis**
-  **Extintor d'incendis**
-  **Enllumenat d'emergència**
-  **Alarma antirobatori**
-  **Quadre elèctric**



CONSELL
COMARCAL DE
LA SEGARRA

Àrea Tècnica i Territorial




**MUSEU COMARCAL
DE CERVERA**

**PLA D'AUTOPROTECCIÓ :
Casa Museu Duran i Sanpere**

**Planta Primera
(P+1)**

DATA:
octubre de 2007

Escala: Núm. planol
1/125 5.3

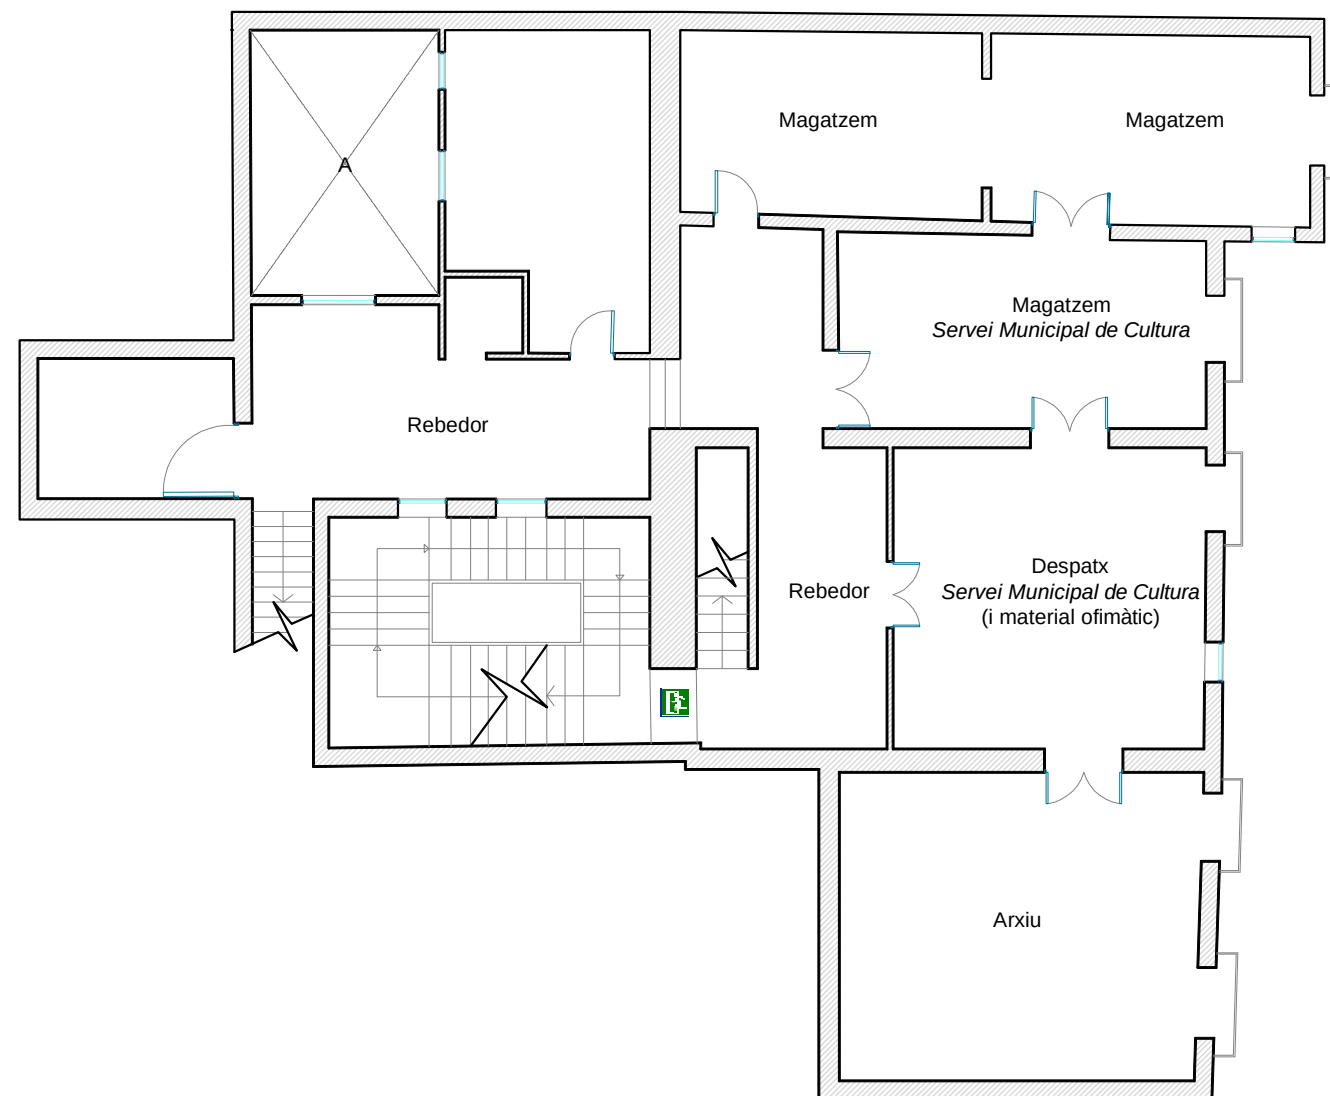

-  **Polsador d'alarma**
-  **Avisador d'alarma (senyal acústica)**
-  **Detector d'incendis**
-  **Extintor d'incendis**
-  **Enllumenat d'emergència**
-  **Alarma antirobatori**
-  **Quadre elèctric**



CONSELL
COMARCAL DE
LA SEGARRA

Àrea Tècnica i Territorial



**MUSEU COMARCAL
DE CERVERA**

PLA D'AUTOPROTECCIÓ :
Casa Museu Duran i Sanpere

**Planta Segona / Centre
Municipal de Cultura
(P+2)**

DATA:

octubre de 2007

Escala:

1/125

Núm. planol

5.4



-  **Polsador d'alarma**
-  **Avisador d'alarma (senyal acústica)**
-  **Detector d'incendis**
-  **Extintor d'incendis**
-  **Enllumenat d'emergència**
-  **Alarma antirobatori**
-  **Quadre elèctric**



**CONSELL
COMARCAL DE
LA SEGARRA**

Àrea Tècnica i Territorial



**MUSEU COMARCAL
DE CERVERA**

**PLA D'AUTOPROTECCIÓ :
Casa Museu Duran i Sanpere**

**Planta Tercera / Golfes
(P+3)**

DATA:
octubre de 2007

Escala: Núm. planol
1/125 5.5



CONSELL COMARCAL
DE LA SEGARRA

PAU Casa Museu Duran i Sanpere



Museu Comarcal
de Cervera

DOCUMENT 3: **Manual d'actuació**

3.1 Objecte

El Manual d'Actuació és el conjunt de procediments i accions a seguir en cas d'emergència, a partir de l'assignació de funcions del personal, saber-ne les accions i donar resposta a les emergències que es puguin derivar i facilitar la intervenció dels serveis d'emergència, per tal de minimitzar les conseqüències i reduir el grau d'improvisació en cas de declarar-se una emergència a la instal·lació.

3.2 Situacions de risc

- *Situacions on cal evacuar:*

- ⇒ Incendi a l'edifici.



- ⇒ Amenaça de bomba.

- ⇒ Perill per la integritat estructural de l'edifici.

- ⇒ Aquelles que romandre a l'interior de les oficines representin un perill objectiu per la seguretat de les persones.

- *Situacions on cal confinar-se:*

- ⇒ Consigna dona per les autoritats.



- ⇒ Fenòmens atmosfèrics importants.

- ⇒ Risc químic exterior.

- ⇒ Manifestacions violentes o actes vandàlics al carrer.

- ⇒ Aquelles que sortir al carrer representin un perill objectiu per a la seguretat de les persones.

3.3 Organització


3.3.1 Responsable de donar l'alarma, trucar als Bombers i al Centre de Recepció d'alarmes (CRA)

Nom/Càrrec	Marta Valls Secanell –Administració–
Localització (despatx, telèfon)	Recepció Planta Baixa Telèfon: 973 533 917 Extensió:
Substitut/a	Vigilant del Museu –Caps de setmana: Dissabtes: matí i tarda Diumenges: matí
Localització (despatx, telèfon)	Dependències del Museu Telèfon: 973 533 917

Què farà

Les alarmes (polsadors) estan situades a la Planta Baixa (PB) i a la Planta Primera (P+1).

Es recomana que qui doni l'alarma sigui el responsable de l'emergència i responsable d'activar-la. Aquesta mateixa persona (o substitut) trucarà immediatament al Parc de Bombers, seguint el model descrit, i al CRA.

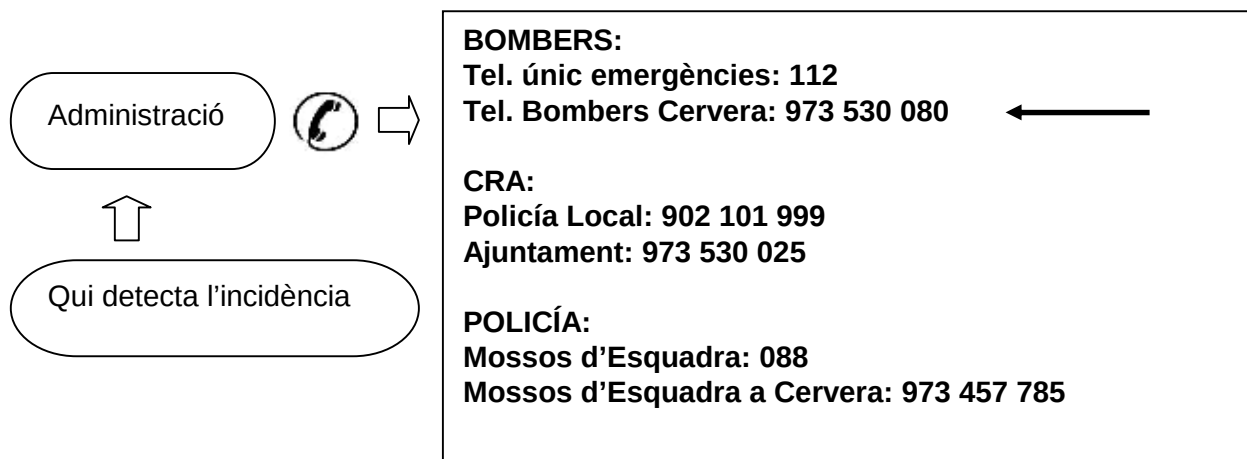




Cal tenir en compte que a més el servei d'alarmes està contractat a l'empresa de seguretat **SIEF-2 SL**.

Les alarmes contra incendis i de robatori estan connectades a aquesta empresa i el protocol de seguretat establert és el següent:

MUSEU:

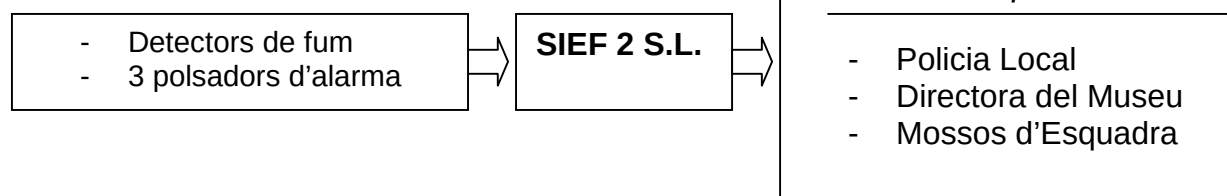

3.3.2 Responsable de desconnectar les instal·lacions

Nom/Càrrec	
Localització (despatx, telèfon)	
Substitut/a	
Localització (despatx, telèfon)	

Què farà

Es recomana que sigui l'encarregat/da de manteniment, que normalment té claus del centre i en coneix les instal·lacions. Les seves funcions són:

En cas d'evacuació:

- Tancar la clau general del gas i el subministrament elèctric
- Bloquejar els ascensors i els muntacàrregues

En cas de confinament:

- Tancar els sistemes de ventilació-climatització



3.3.3 Responsable de d'obrir i tancar les portes exteriors de l'edifici

Nom/Càrrec	
Localització (despatx, telèfon)	
Substitut/a	
Localització (despatx, telèfon)	

Què farà

Les seves funcions són:

En cas d'evacuació:

- Obrir les portes i les sortides de l'edifici

En cas de confinament:

- Tancar les portes i les sortides de l'edifici

3.3.4 Coordinador general - Cap de l'emergència

Nom/Càrrec	Carme Bergés Saura –Directora-
Localització (despatx, telèfon)	Direcció / Sala de reunions Planta Baixa Telèfon: 973 533 917 Extensió:
Substitut/a	
Localització (despatx, telèfon)	

Què farà

En cas d'evacuació:

- Decidir les mesures que s'hagin de prendre en cada situació.
- Tenir la llista actualitzada del personal de l'edifici i rebre la informació de totes les accions a realitzar: si hi falta algun treballador/a, si s'han de desconnectar les instal·lacions, etc.
- Serà informat/da pels coordinadors de planta de les incidències.
- Rebre i mantenir la comunicació amb les ajudes externes i estar pendent de les instruccions que les autoritats li aniran proporcionant. Serà l'interlocutor/a amb els equips d'intervenció (bombers) i els d'ordre (policia).
- Atendre les trucades, avisar les famílies de les persones afectades i mantenir-les informades.

En cas de confinament:

- Les mateixes instruccions que en cas d'evacuació.
- Escoltar la ràdio per rebre informació i estar pendent del telèfon.

3.3.5 Responsable d'evacuació i de confinament

Nom/Càrrec	
Localització (despatx, telèfon)	
Substitut/a	
Localització (despatx, telèfon)	

Què farà

En cas d'evacuació i en cas de confinament:

- És la persona encarregada de dirigir l'evacuació i el confinament del personal laboral i visitant del museu.
- Serà la persona encarregada de traslladar les persones amb dificultats motrius o sensorials (sords, invidents...). El nombre de persones idoni i els mitjans necessaris s'hauran de decidir en cada cas concret.
- Serà la persona encarregada de guiar a les persones fins el Punt de Reunió Exterior (PRE)

3.3.6 Cap d'intervenció

No existeix aquesta figura en aquest PAU.

3.3.7 Equips d'intervenció

No existeix aquesta figura en aquest PAU.

3.3.8 Equips d'evacuació i confinament

No existeix aquesta figura en aquest PAU.

3.3.9 Equip de primers auxilis

No existeix aquesta figura en aquest PAU.

3.3.10 Personal de l'instal·lació

Què faran

En cas d'evacuació:


- Complir les instruccions del coordinador/a de l'emergència.
- Hauran de deixar els objectes personals i evacuar el despatx o lloc de treball amb tranquil·litat; de pressa, però sense córrer, sense tornar mai enrere.
- Tancar les portes i les finestres dels despatxos, que ocupin, abans d'evacuar-la (MAI AMB CLAU).
- Mantenir l'ordre i control i seguir les instruccions, de manera que es faci una evacuació ordenada.
- Rebre i fer el recompte del personal laboral al punt de reunió exterior (PRE).

En cas de confinament:

- Complir les instruccions del coordinador/a de l'emergència.
- Hauran d'entrar a l'edifici si són a fora.
- Tancar les finestres, porticons o persianes.
- Fer el recompte del personal del seu despatx o lloc de treball a l'espai protegit.


3.4 Accions a realitzar

3.4.1 Comunicacions i alarma

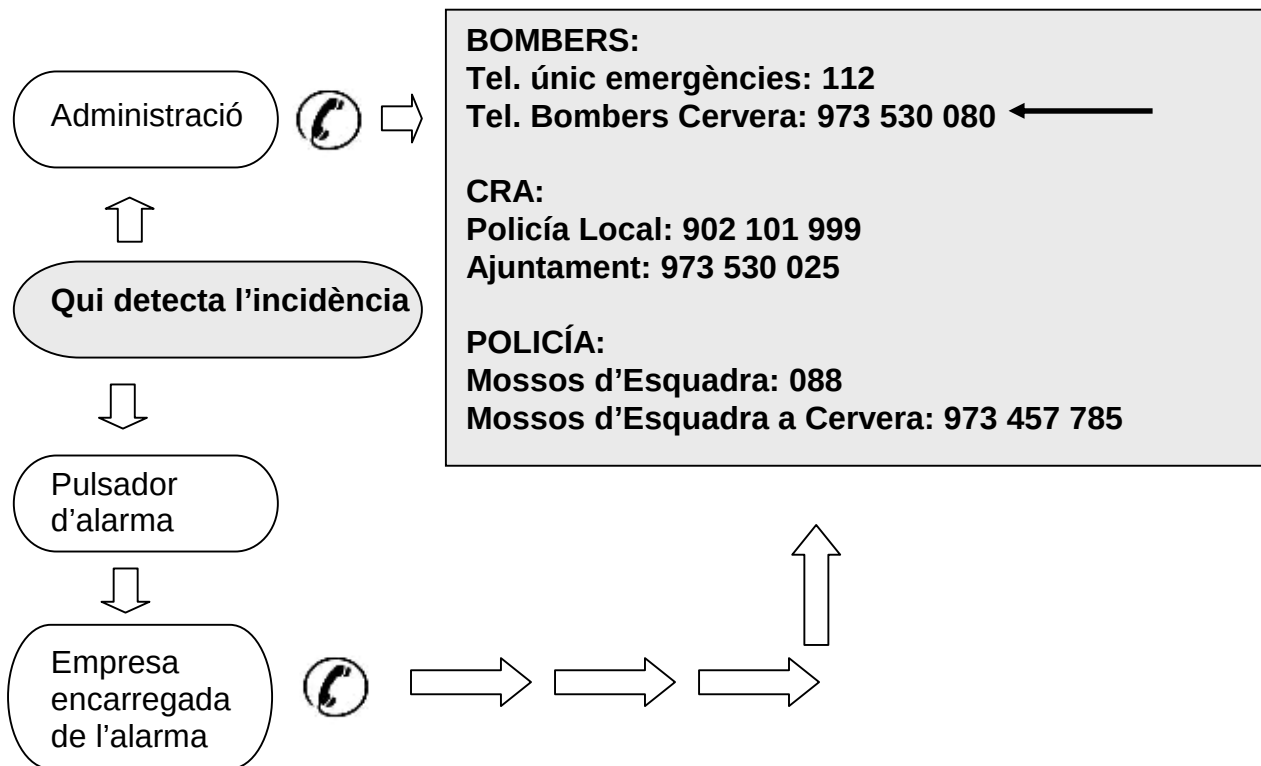



3.4.2 Intervenció

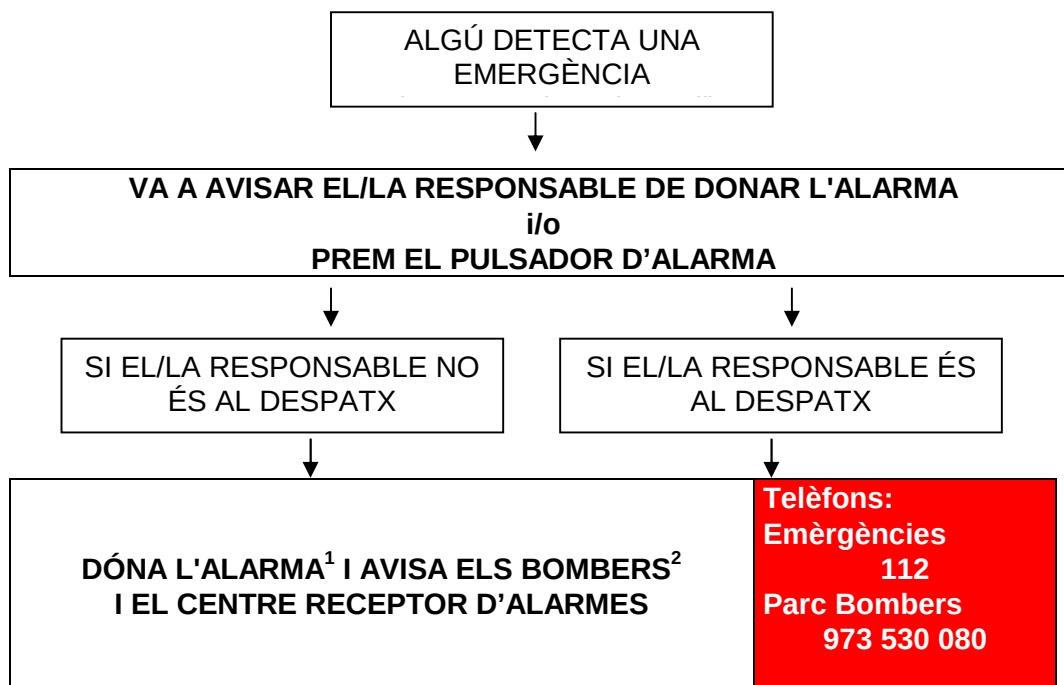

Sistema d'alarma	
SIRENA BITONAL	
Altres sistemes (anoteu-los) A VIVA VEU	
Senyal acústic (so)	
Exemple	Dibuixeu el senyal:
^^^^^ _____ ^^^^^ 1' so 30" silenci 1' so	
Model d'avís als bombers:	
Truquem del Museu Comarcal de Cervera que és al carrer Major 115 , de Cervera . Tenim un (tipus d'incident: incendi, etc). El/la (tipus d'incident: incendi, etc) és a la planta (núm.) a. (lloc concret: arxiu, etc.) (gravetat, per ex. "surt força fum") hi ha (quantitat). ferits (o núm. Ocupants de l'edifici) i estem evacuant del centre. Sóc el/la. (persona que truca) I truco des del telèfon 973 533 917 En l'edifici tenim (quantitat aproximada) de persones.	

¹ La instal·lació ha de tenir un sistema d'alarma per a incendis, el qual només s'utilitzarà en situacions d'emergència. Si no disposa de cap tipus de senyal d'alarma haurà d'establir-ne un.

Cal tenir en compte que l'alarma s'ha de sentir a tot arreu i s'ha de diferenciar de la resta de senyals acústics del centre. Si s'avisat per megafonia, el missatge no ha de provocar pànic. Cal comprovar que l'alarma funciona correctament i compleix els requisits anteriors.

L'alarma hauria de ser al despatx de la persona responsable d'activar-la. Si l'organització té més d'un edifici, cadascun ha de tenir la seva alarma (així, per exemple, si un incendi afecta només un edifici, aquest serà l'únic que caldrà evacuar, i per tant l'alarma no haurà de sonar a la resta dels edificis).

² La trucada als bombers s'ha de fer sempre i de forma prioritària. Vegeu el model d'avís als bombers.

3.4.3 Evacuació

On Sortida 1 (S1) és en el C/ Major

On Sortida 2 (S2) és en el C/ del Salí

Ordre a seguir en l'evacuació	
Celler / Soterrani (P-1) <i>a sortida 2</i>	- Sala d'Exposicions Permanent ⇒ S 2 - Celler ⇒ Sala d'Exposicions Permanent ⇒ S 2 - Magatzem Sala de Restauració ⇒ S 2 - Sala de Calderes ⇒ Magatzem Sala de Restauració ⇒ S 2 - Grup de pressió ⇒ Magatzem Sala de Restauració ⇒ S 2
Planta Baixa (PB) <i>a sortida 1</i>	- Sala d'Exposicions Temporal ⇒ vestíbul ⇒ S 1 - Sala d'Exposicions Permanent (nivell superior) ⇒ vestíbul ⇒ S 1 - Direcció / Sala de Reunions ⇒ Recepció ⇒ Vestíbul ⇒ S 1 - Magatzem ⇒ Recepció ⇒ Vestíbul ⇒ S 1 - Oficina de Turisme ⇒ Vestíbul ⇒ S 1 - WC ⇒ Vestíbul ⇒ S 1
Planta Primera Casa visitable (P+1) <i>a PB i S1</i>	- Totes les estances de la casa ⇒ Passadís ⇒ Rebedor ⇒ Escales principals ⇒ PB ⇒ S 1
Planta Segona CMC (P+2) <i>a P+1 i S1</i>	- Magatzem ⇒ Rebedor ⇒ Escales principals ⇒ P+1 ⇒ PB ⇒ S 1 - Magatzem SMC ⇒ Rebedor ⇒ Escales principals ⇒ P+1 ⇒ PB ⇒ S 1 - Despatx SMC ⇒ Rebedor ⇒ Escales principals ⇒ P+1 ⇒ PB ⇒ S 1 - Arxiu ⇒ Despatx SMC ⇒ Rebedor ⇒ Escales principals ⇒ P+1 ⇒ PB ⇒ S 1
Planta Tercera Golfes (P+3) <i>a P+2 i S1</i>	- Totes les estances de P+3 ⇒ Escales principals ⇒ P+2 ⇒ P+1 ⇒ PB ⇒ S 1

Recordeu que en cas d'evacuació

1. **Si detecteu un incendi aviseu** immediatament al telèfon únic d'emergències **112** o al Parc de Bombers de Cervera **973 530 080**.
2. **S'utilitzaran les sortides habituals de l'edifici** i les d'emergència. No es consideren sortides les finestres, portes de terrasses, patis interiors, etc.
3. **No s'han d'usar els ascensors ni els muntacàrregues.**
4. **Quan sentiu el senyal d'alarma**, deixeu el que estigueu fent, **sortiu de pressa, però sense córrer**, i tanqueu les portes i les finestres a mesura que les aneu deixant enrere.
5. **Si hi ha fum i no podeu sortir, confineu-vos**, feu-vos veure per la finestra. Cobriu els orificis de ventilació i les escletxes per on pugui entrar el fum amb draps molls.
6. **S'hauran de deixar els objectes personals**, i no s'haurà de tornar mai enrere a buscar companys o altres persones.

3.4.4 Confinament

En aquelles situacions on el caràcter de l'emergència recomani el confinament es buscaran aquells espais més protegits de l'edifici, com poden ser tots els espais de la PLANTA BAIXA, especialment aquells més resguardats de l'exterior. A més la situació pròxima a l'entrada principal i l'espai existent en aquesta planta, fan recomanable el seu confinament.

Recordeu que en cas de confinament

Quan escoltem el senyal d'alerta, i les consignes donades per les autoritats, haurem de fer el següent:

1. Entrar a l'edifici si som a fora
2. Confinar-nos als espais més protegits i els espais que quedin més resguardats de l'exterior (si pot ser, que no tinguin finestres).
3. Tancar les portes i finestres.
4. Si ens hem de traslladar a una zona de l'edifici més protegida, que no sigui el nostre lloc de treball, el personal i les visites, de manera ordenada i sense presses aniran a algun dels espais protegits de l'edifici.
5. No sortirem de l'edifici fins que ens ho indiquin les autoritats.
6. Si les autoritats ens diuen que ens hem de traslladar, organitzarem els mitjans de transport fins al centre de recepció, que ells determinaran. Nosaltres farem una evacuació ordenada fins al Punt de Reunió Exterior (PRE).

3.5 Fitxes d'actuació

FITXA D'ACTUACIÓ	RESPONSABLE DE DONAR L'ALARMA
ACCIONS A REALITZAR EN CAS D'EMERGÈNCIA	
1. Avís del sinistre o de la previsió de risc: iniciar la roda de trucades a Bombers i al CRA del municipi (Policia Local). 2. N'ha de fer una valoració inicial (tot ampliant, si cal, la informació): - S'hi ha de determinar amb exactitud el lloc de l'incendi. - Les persones afectades. - Els danys materials Ha de contactar amb el 112 o <u>per proximitat</u> amb el Control del Parc de Bombers de Cervera-La Segarra 973 53 00 80 per tal de: • Confirmar l'emergència declarada, ampliar i contrastar la informació. Ha de contactar amb el Centre de Recepció d'Alarmes (CRA) que està establert en el municipi, en aquest cas la Policia Local 902 101 999. 4. Ha de contactar i localitzar al Coordinador General de l'Emergència de l'edifici (responsable de l'emergència) i demés responsables de l'edifici.	

FITXA D'ACTUACIÓ	RESPONSABLE DE DESCONNECTAR LES INSTAL·LACIONS
ACCIONS A REALITZAR EN CAS D'EMERGÈNCIA	
En cas d'evacuació: • Tancar la clau general del gas i el subministrament elèctric. • Bloquejar els ascensors i els muntacàrregues. En cas de confinament: • Tancar els sistemes de ventilació-climatització.	

FITXA D'ACTUACIÓ	RESPONSABLE D'OBRIR I TANCAR LES PORTES EXTERIORS DE L'EDIFICI
ACCIONS A REALITZAR EN CAS D'EMERGÈNCIA	
En cas d'evacuació: • Obrir les portes i les sortides de l'edifici. • Seguir les consignes del Coordinador General de l'Emergència i dels equips d'intervenció (bombers) i d'ordre (policia). • Ajudar en tot moment en les tasques d'evacuació. En cas de confinament: • Tancar les portes i les sortides de l'edifici.	

FITXA D'ACTUACIÓ	COORDINADOR GENERAL DE L'EMERGÈNCIA
ACCIONS A REALITZAR EN CAS D'EMERGÈNCIA	
En cas d'evacuació: • Decidir les mesures que s'hagin de prendre en cada situació. • Tenir la llista actualitzada del personal de l'edifici i rebre la informació de totes les accions a realitzar: si hi falta algun treballador/a, si s'han de desconnectar les instal·lacions, etc. • Serà informat/da pels coordinadors de planta de les incidències. • Rebre i mantenir la comunicació amb les ajudes externes i estar pendent de les instruccions que les autoritats li aniran proporcionant. Serà l'interlocutor/a amb els equips d'intervenció (bombers) i els d'ordre (policia). • Atendre les trucades, avisar les famílies de les persones afectades i mantenir-les informades. En cas de confinament: • Les mateixes instruccions que en cas d'evacuació.	

FITXA D'ACTUACIÓ	RESPONSABLE DE L'EVACUACIÓ I DEL CONFINAMENT
ACCIONS A REALITZAR EN CAS D'EMERGÈNCIA	
En cas d'evacuació i en cas de confinament: • És la persona encarregada de dirigir l'evacuació i el confinament del personal laboral i visitant del museu. • Serà la persona encarregada de traslladar les persones amb dificultats motrius o sensorials (sords, invidents...). El nombre de persones idoni i els mitjans necessaris s'hauran de decidir en cada cas concret. • Serà la persona encarregada de guiar a les persones fins el Punt de Reunió Exterior (PRE). • Seguir les consignes del Coordinador de l'Emergència i dels grups d'intervenció (bombers) i d'ordre (policia).	



FITXA D'ACTUACIÓ	CAP D'INTERVENCIÓ
ACCIONS A REALITZAR EN CAS D'EMERGÈNCIA	
No està contemplada aquesta figura en aquest PAU	



FITXA D'ACTUACIÓ	EQUIPS D'INTERVENCIÓ
ACCIONS A REALITZAR EN CAS D'EMERGÈNCIA	
No està contemplada aquesta figura en aquest PAU	



FITXA D'ACTUACIÓ	EQUIPS D'EVACUACIÓ I CONFINAMENT
ACCIONS A REALITZAR EN CAS D'EMERGÈNCIA	
No està contemplada aquesta figura en aquest PAU	



FITXA D'ACTUACIÓ	EQUIPS DE PRIMERS AUXILIS
ACCIONS A REALITZAR EN CAS D'EMERGÈNCIA	
No està contemplada aquesta figura en aquest PAU	

3.6 Integració en Plans d'àmbit superior

Interfase entre aquest pla d'emergència (PAU) i el pla d'emergència municipal (PAM)¹

INTERFASE ENTRE EL PAU I EL PAM	
El municipi de Cervera disposa de Pla de Protecció Civil (PAM)	
Mecanismes d'interfase entre el Pla d'emergència (PAU) de l'edifici i el sistema de resposta municipal:	
Avis a:	
El Coordinador General del PAU es posarà en contacte amb el Director del Pla d'Emergència Municipal (PAM) , per mitjà del Centre de Recepció d'Alarmes (CRA) per tal de trametre la situació als responsables municipals i que aquests activin al Grup Local d'Ordre (Policia Local) i el Grup Local d'Intervenció (Serveis Municipals / Brigada Municipal).	
Centre de Recepció d'Alarmes Municipal (CRA): 973 530 025 Paeria de Cervera 973 530 814 Paeria de Cervera 973 531 914 Alcaldia Paeria de Cervera 902 101 999 Policia Local de Cervera	
Director del Pla d'Emergència Municipal (Paer): 6 Mòbil del Paer en cap 973 Particular del Paer en Cap 973 531 914 Alcaldia	
Policia Local 902 101 999	

¹ Un incident o accident en un edifici pot alterar o tenir repercussions en la quotidianitat d'un municipi (mobilització de recursos, serveis municipals, etc.).

L'instrument per garantir la seguretat i la protecció dels ciutadans d'un municipi és el pla d'emergència municipal. Si un edifici té un accident i posa en funcionament el seu pla d'emergència, al mateix temps es mobilitzen alguns mitjans i recursos municipals (policia local, brigades municipals), per la qual cosa el pla d'emergència municipal s'activa o es posa en alerta.

Tant si té pla d'emergència municipal com si no en té, s'haurà d'alertar el municipi, creant una interfase entre el pla d'emergència de l'edifici i el sistema de resposta municipal.

Al contrari, un municipi que tingui un risc exterior que pugui afectar a l'edifici, l'avisarà immediatament.

3.7 Directori Telefònic

3.7.1 Telèfons d'emergències

Bombers de la Generalitat	Tel. únic emergències 24 h 112 Parc de Bombers Cervera 973 530 080 Cap de Bombers de Cervera 675 785 755
Polícia Local de Cervera	902 101 999
CRA (Centre Receptor d'Alarmes) (1)	Polícia Local 902 101 999
Paeria de Cervera	973 530 025 973 530 814
Mossos d'Esquadra	Mossos d'Esquadra 088 Mossos d'Esquadra a Cervera 973 457 785



3.7.2 Telèfons de sanitat

Creu Roja de Cervera	973 532 084
Ambulàncies	¹ Sistema d'Emergències Mèdiques, SA (SEMSA) 061 Creu Roja Cervera 973 532 084
CAP de Cervera	Centraleta 973 531 048 Urgències 973 532 529
² Centres hospitalaris	Hospital Universitari Arnau de Vilanova-Lleida 973 248 100 Fundació Sanitària d'Igualada 93 805 80 00
ASEPEYO	Cervera 973 531 200 Centre assistencial (24 h) 900 151 000

¹ **SEMSA**: El centre coordinador d'urgències i emergències sanitàries, gestionat per l'empresa pública [SEMSA](#), s'encarrega del 061.

² Per proximitat.

3.7.3 Telèfons del personal

Carme Bergés Saura Directora	
Marta Valls Secanell Administrativa	
Vigilant del museu	
Paquita Serret Oficina Comarcal de Turisme	
Ester Sabata Oficina Comarcal de Turisme	
Maria Josep Jové Oficina Comarcal de Turisme	
Ana Bellido Servei Municipal de Cultura	

3.7.4 Telèfons de les empreses de serveis i manteniment

Companyia d'aigua	EASCS 973 532 005
Companyia elèctrica	FECSA 900 770 077 (Avaries) 902 507 750 (Atenció al Client) 973 003 142 (Central de Lleida) ¹ 973 532 311 (Electricitat Valverde)
Companyia del Gas	GAS NATURAL 900 750 750 (Urgències) 973 201 581 (SS.TT.Lleida)
Companyia d'assegurances	Societat Mediadora d'Assegurances Correduria de Seguros SA (SMA) C/ Aribau, 205. 4art. 08021 Barcelona 93 414 36 46
Instal·lació de protecció contra incendis i Alarmes (foc i robatori)	SIEF-2 SL Polígon Industrial "El Camí dels Frares" C/ I, parcel·la 24, nau 4 25191 Lleida 973 241 285 973 240 221
Calderes	
Grup de pressió	
Instal·lació elèctrica	
Ascensor	SCHINDLER SA

¹ ELECTRICITAT VALVERDE: Servei Oficial FECSA a la Segarra



CONSELL COMARCAL
DE LA SEGARRA

PAU Casa Museu Duran i Sanpere




Museu Comarcal
de Cervera

	C/ Ripollès, 5 bxs 25008 Lleida 973 239 072
--	---

3.8 Plànols

Rutes d'evacuació _____ *Plànols núm.:*

- 6.1 Evacuació fins el P.R.E.
- 6.2 Soterrani / Celler
- 6.3 Planta Baixa (PB)
- 6.4 Planta Primera (P+1)
- 6.5 Planta Segona (P+2)
- 6.6 Planta Tercera / Golfes (P+3)

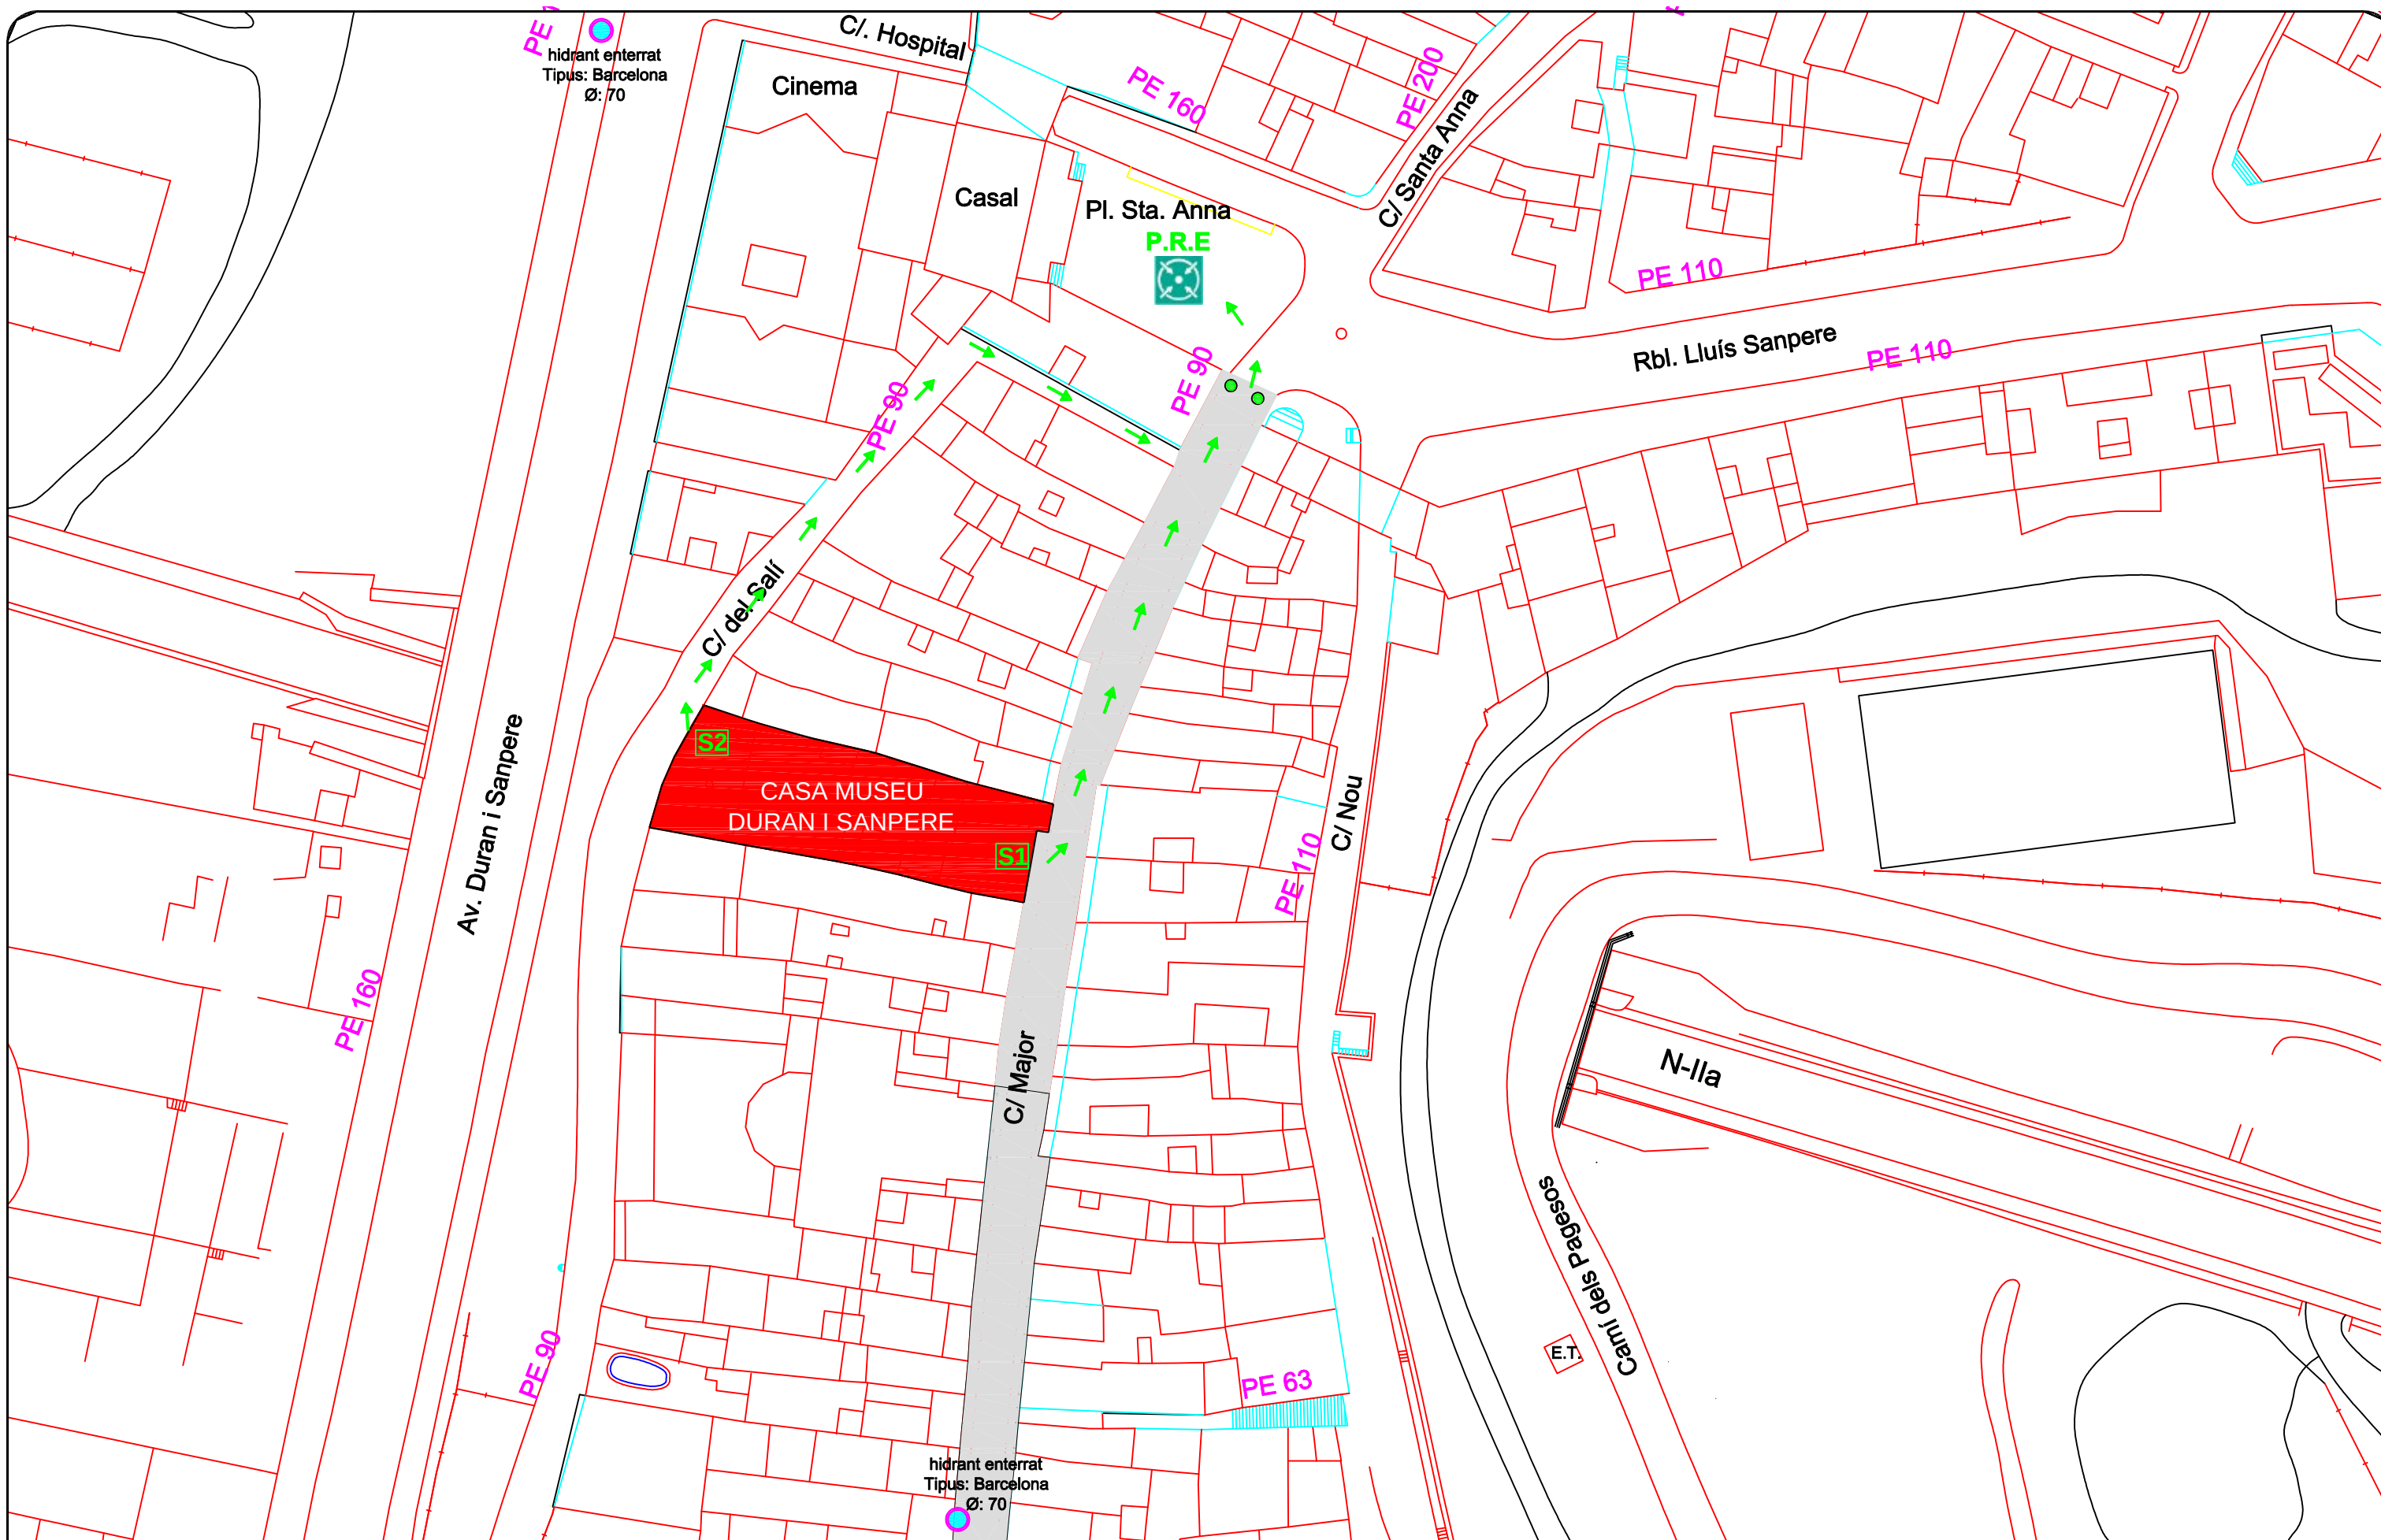

CONSELL
COMARCAL DE
LA SEGARRA

Àrea Tècnica i Territorial



MUSEU COMARCAL DE
CERVERA

PLA D'AUTOPROTECCIÓ DEL
MUSEU COMARCAL DE CERVERA:
Casa Museu Duran i Sanpere

Evacuació fins el Punt
de Reunió exterior (PRE)

DATA:


octubre de 2007

Escala:

1/500

Núm. planol

6.1

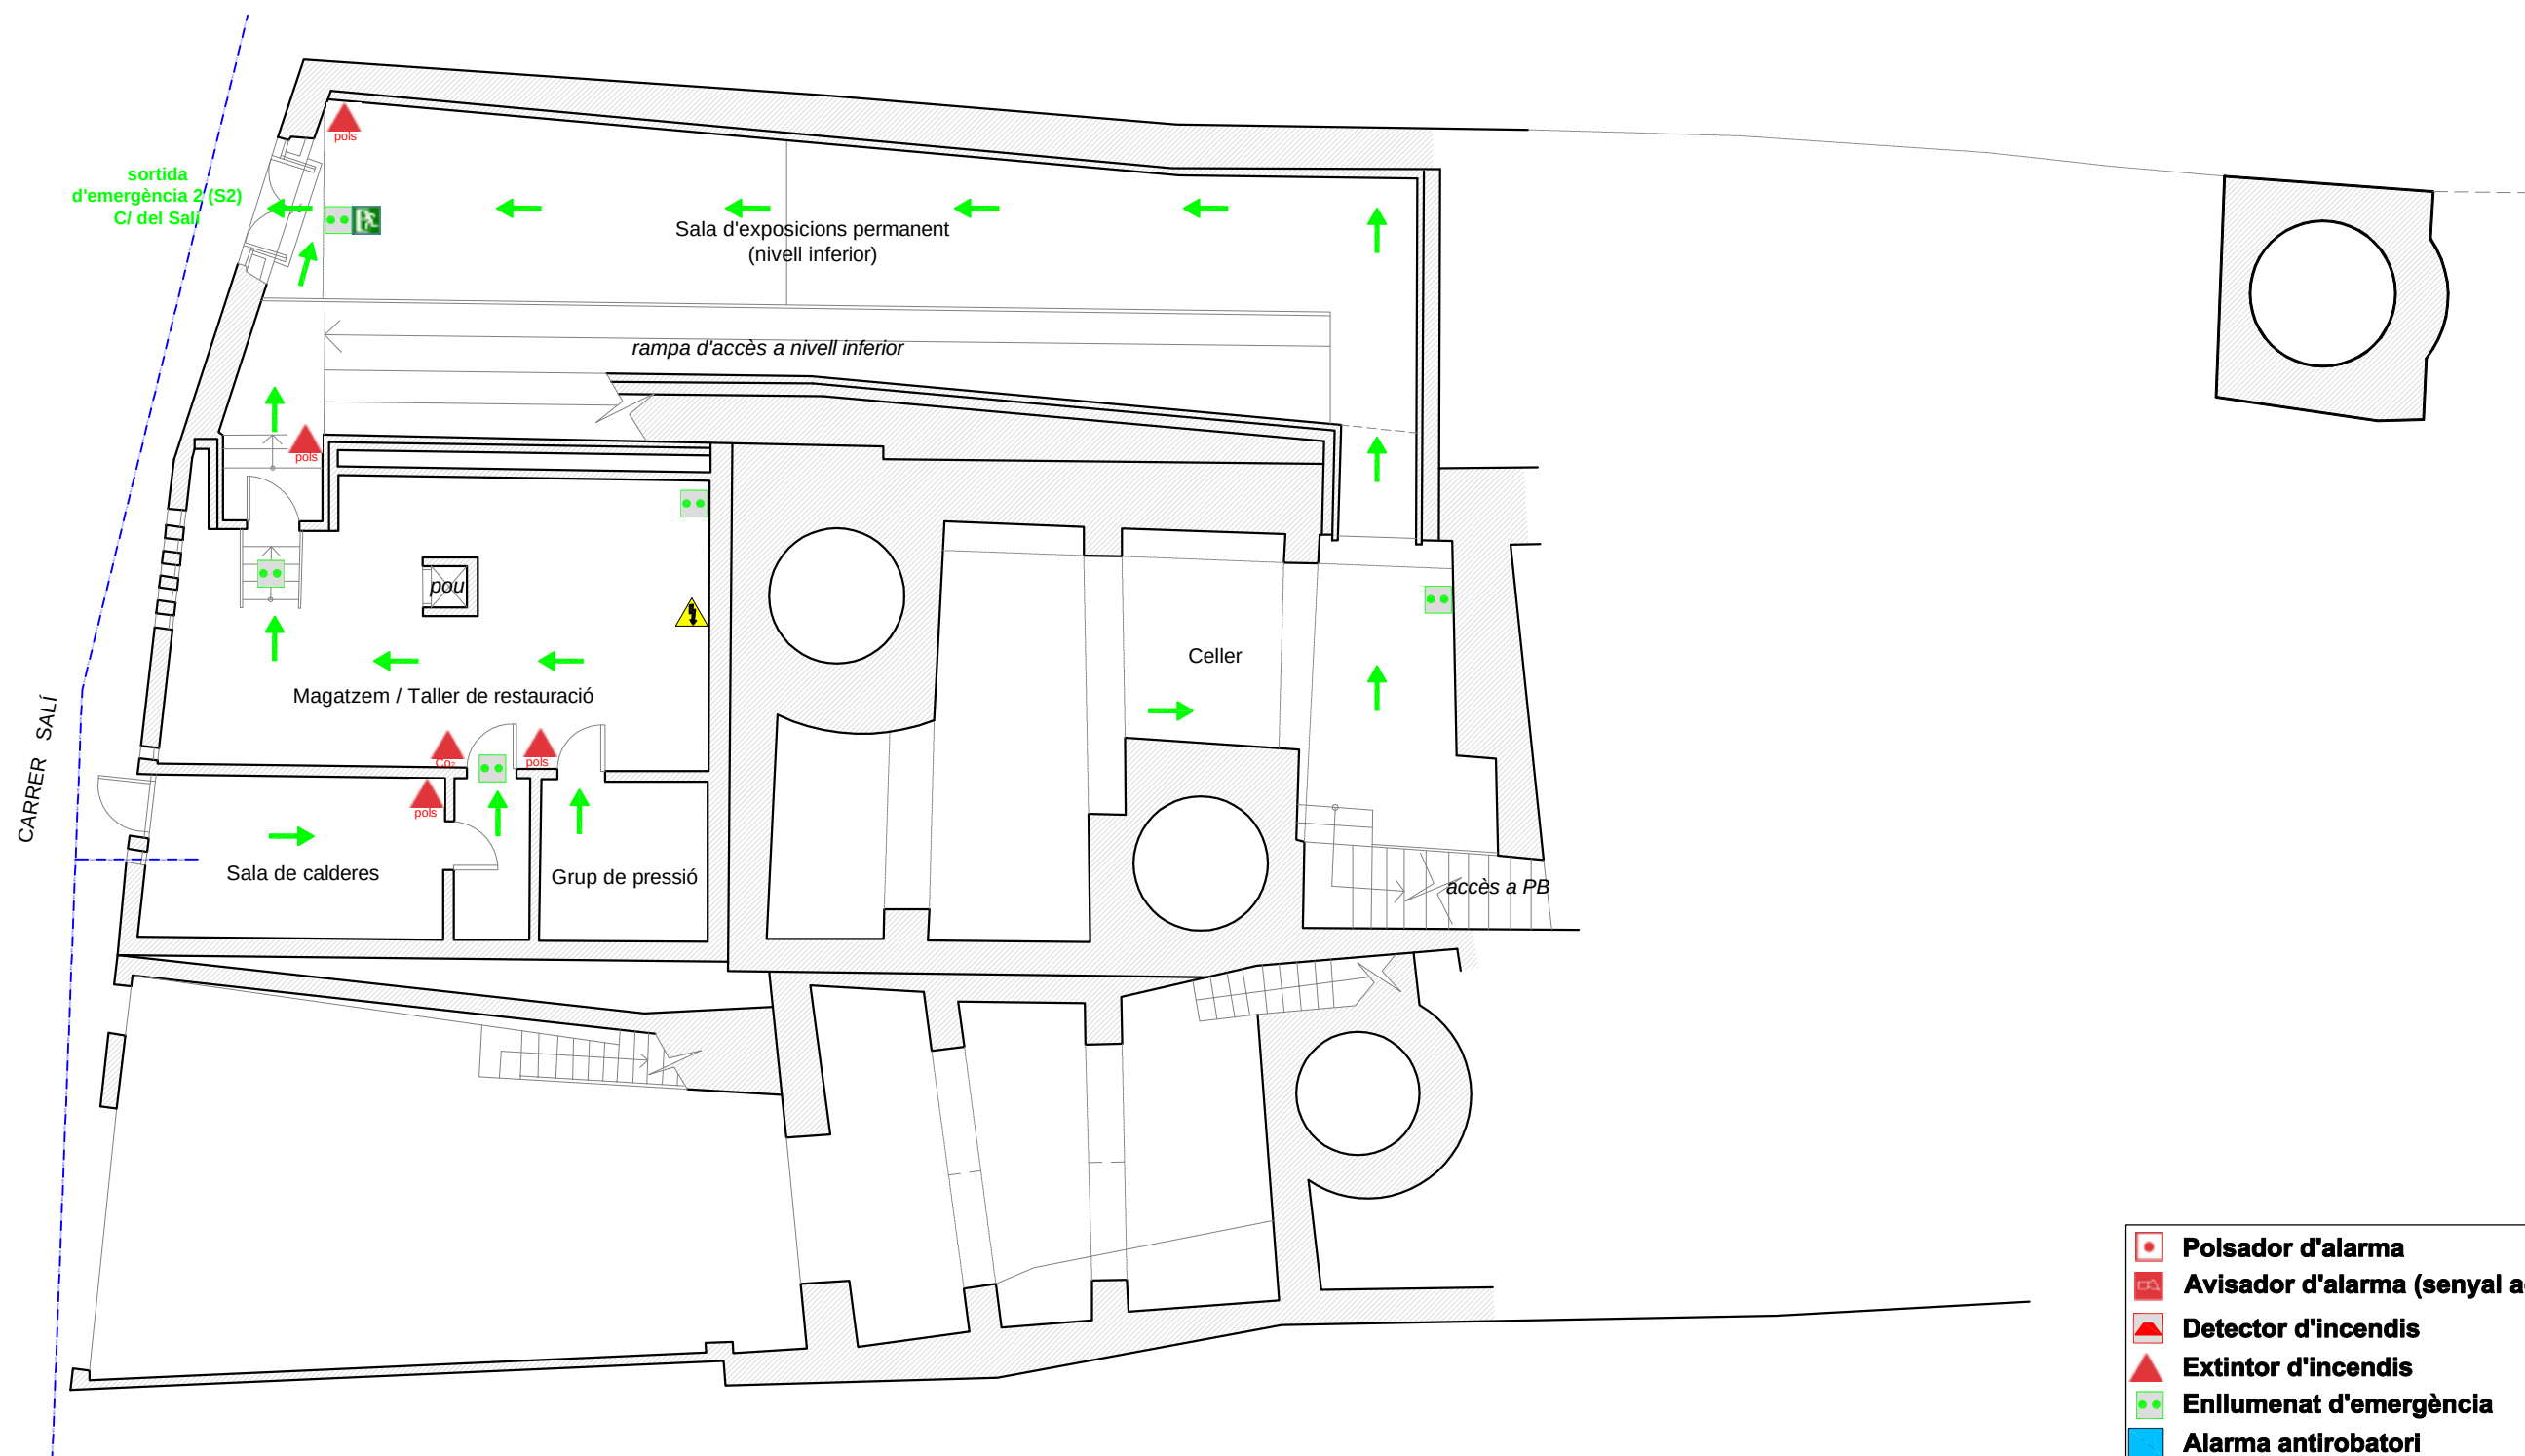

-  **Polsador d'alarma**
-  **Avisador d'alarma (senyal acústica)**
-  **Detector d'incendis**
-  **Extintor d'incendis**
-  **Enllumenat d'emergència**
-  **Alarma antiobatori**
-  **Quadre elèctric**
-  **Sortida d'emergència**
-  **Ruta d'evacuació**



**CONSELL
COMARCAL DE
LA SEGARRA**
Àrea Tècnica i Territorial




**MUSEU COMARCAL
DE CERVERA**

**PLA D'AUTOPROTECCIÓ :
Casa Museu Duran i Sanpere**

**Evacuació
Soterrani / Celler
(P-1)**

DATA:
octubre de 2007

Escala: Núm. planol
1/125 6.2

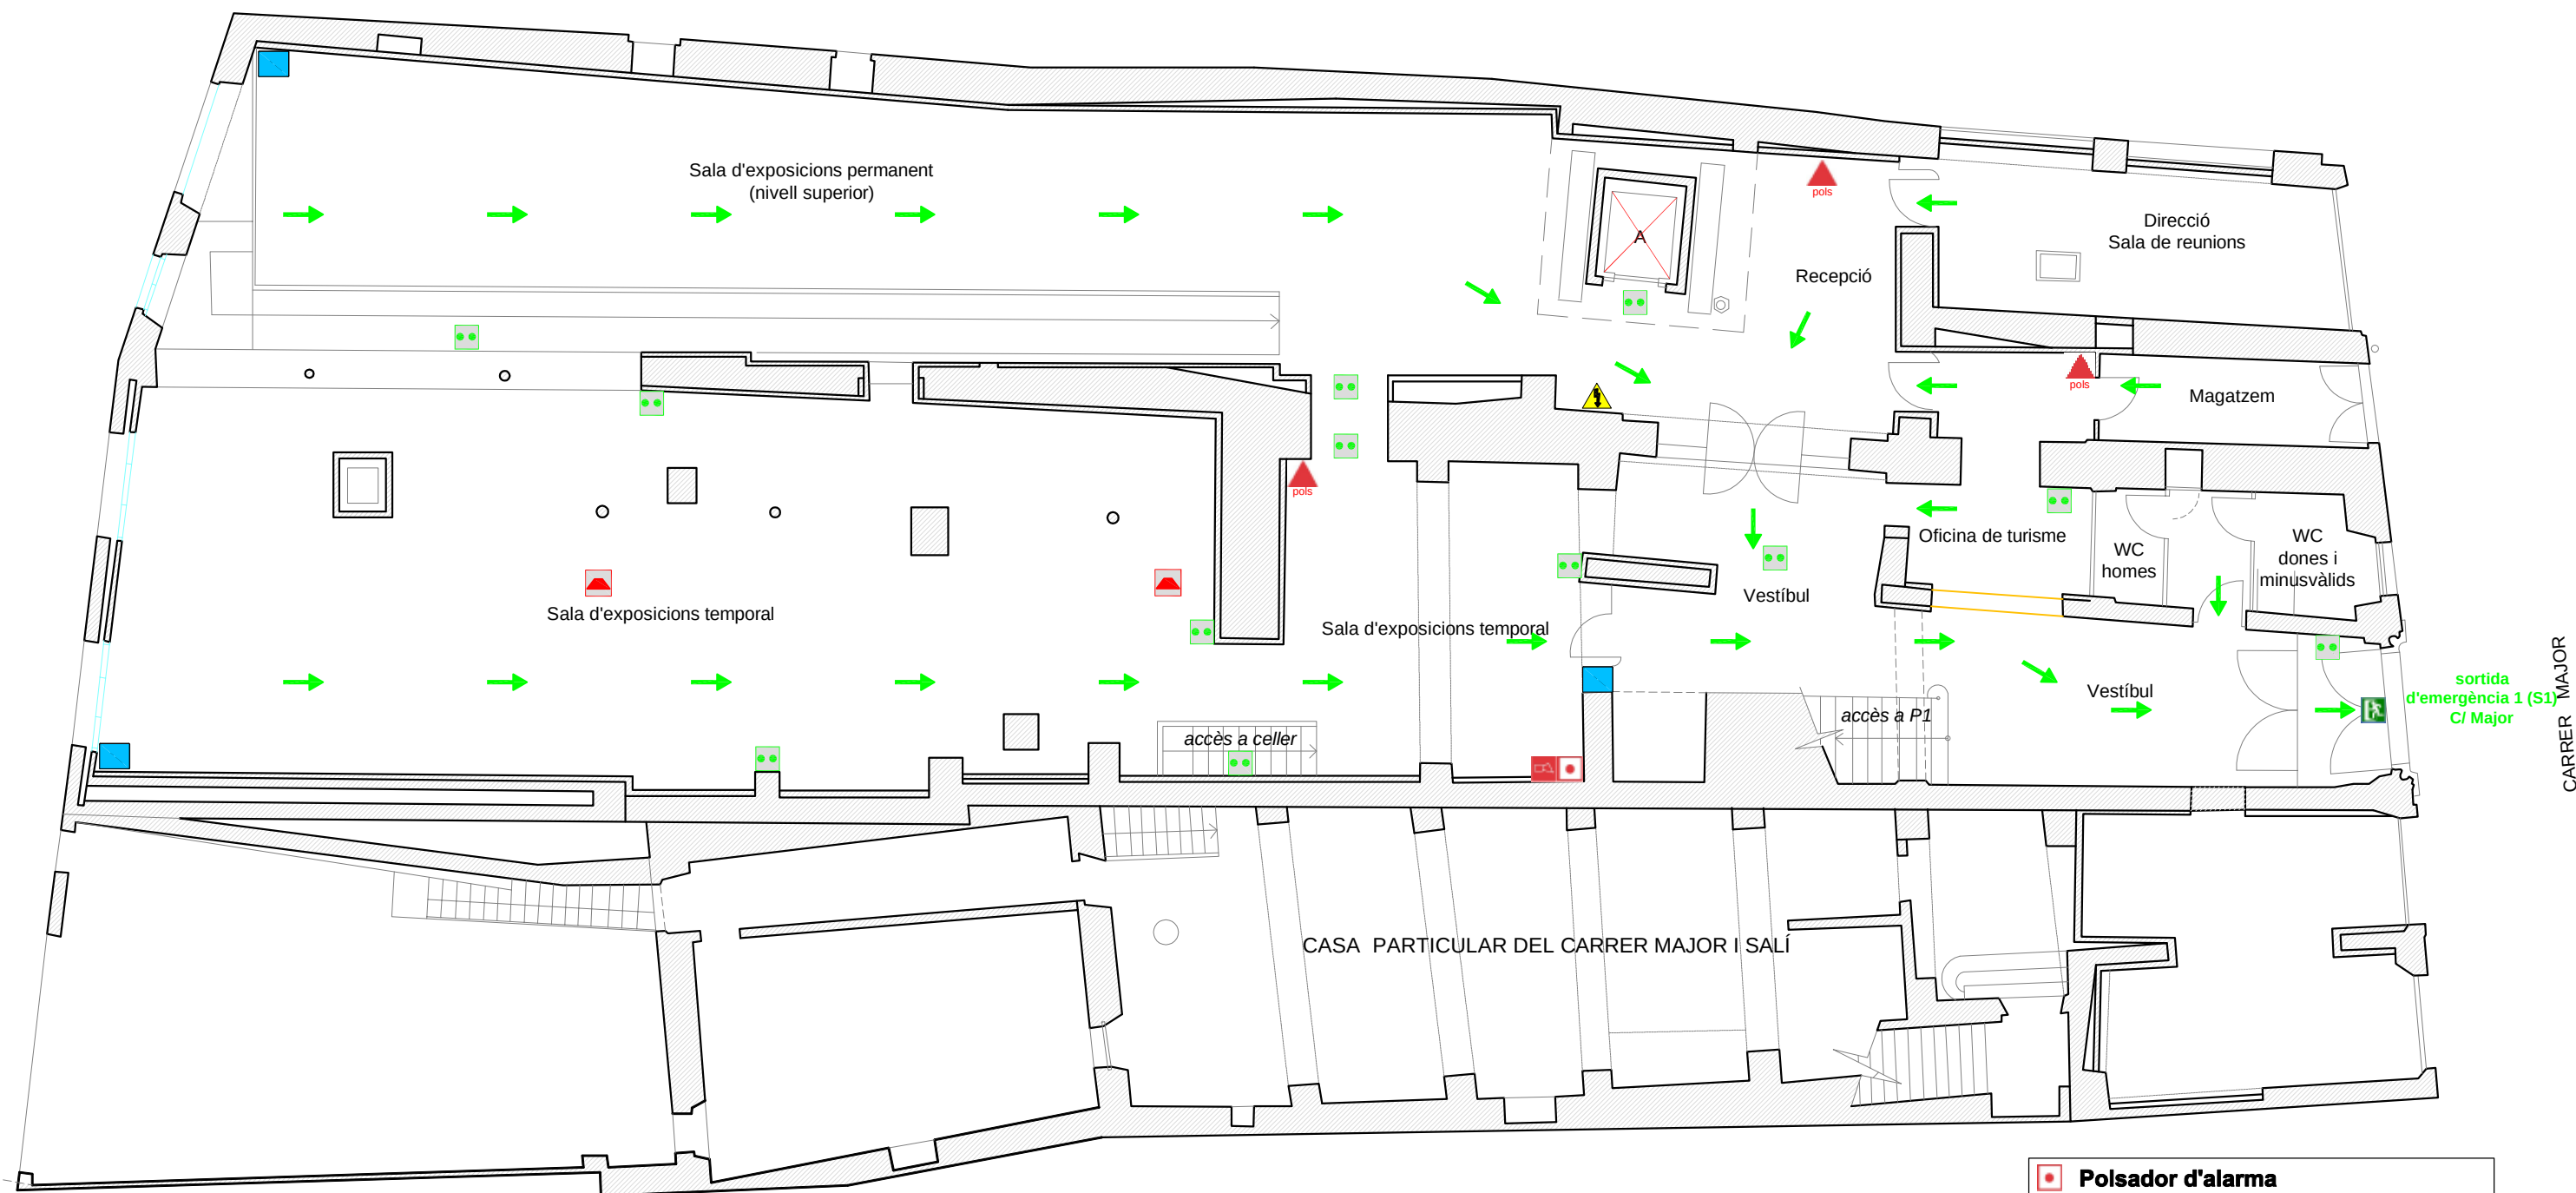

- Polsador d'alarma**
- Avisador d'alarma (senyal acústica)**
- Detector d'incendis**
- Extintor d'incendis**
- Enllumenat d'emergència**
- Alarma antirobatori**
- Quadre elèctric**
- Sortida d'emergència**
- Ruta d'evacuació**



CONSELL
COMARCAL DE
LA SEGARRA

Àrea Tècnica i Territorial



MUSEU COMARCAL
DE CERVERA

PLA D'AUTOPROTECCIÓ :
Casa Museu Duran i Sanpere

Evacuació
Planta Baixa (PB)

DATA:


octubre de 2007

Escala:

1/125

Núm. planol

6.3

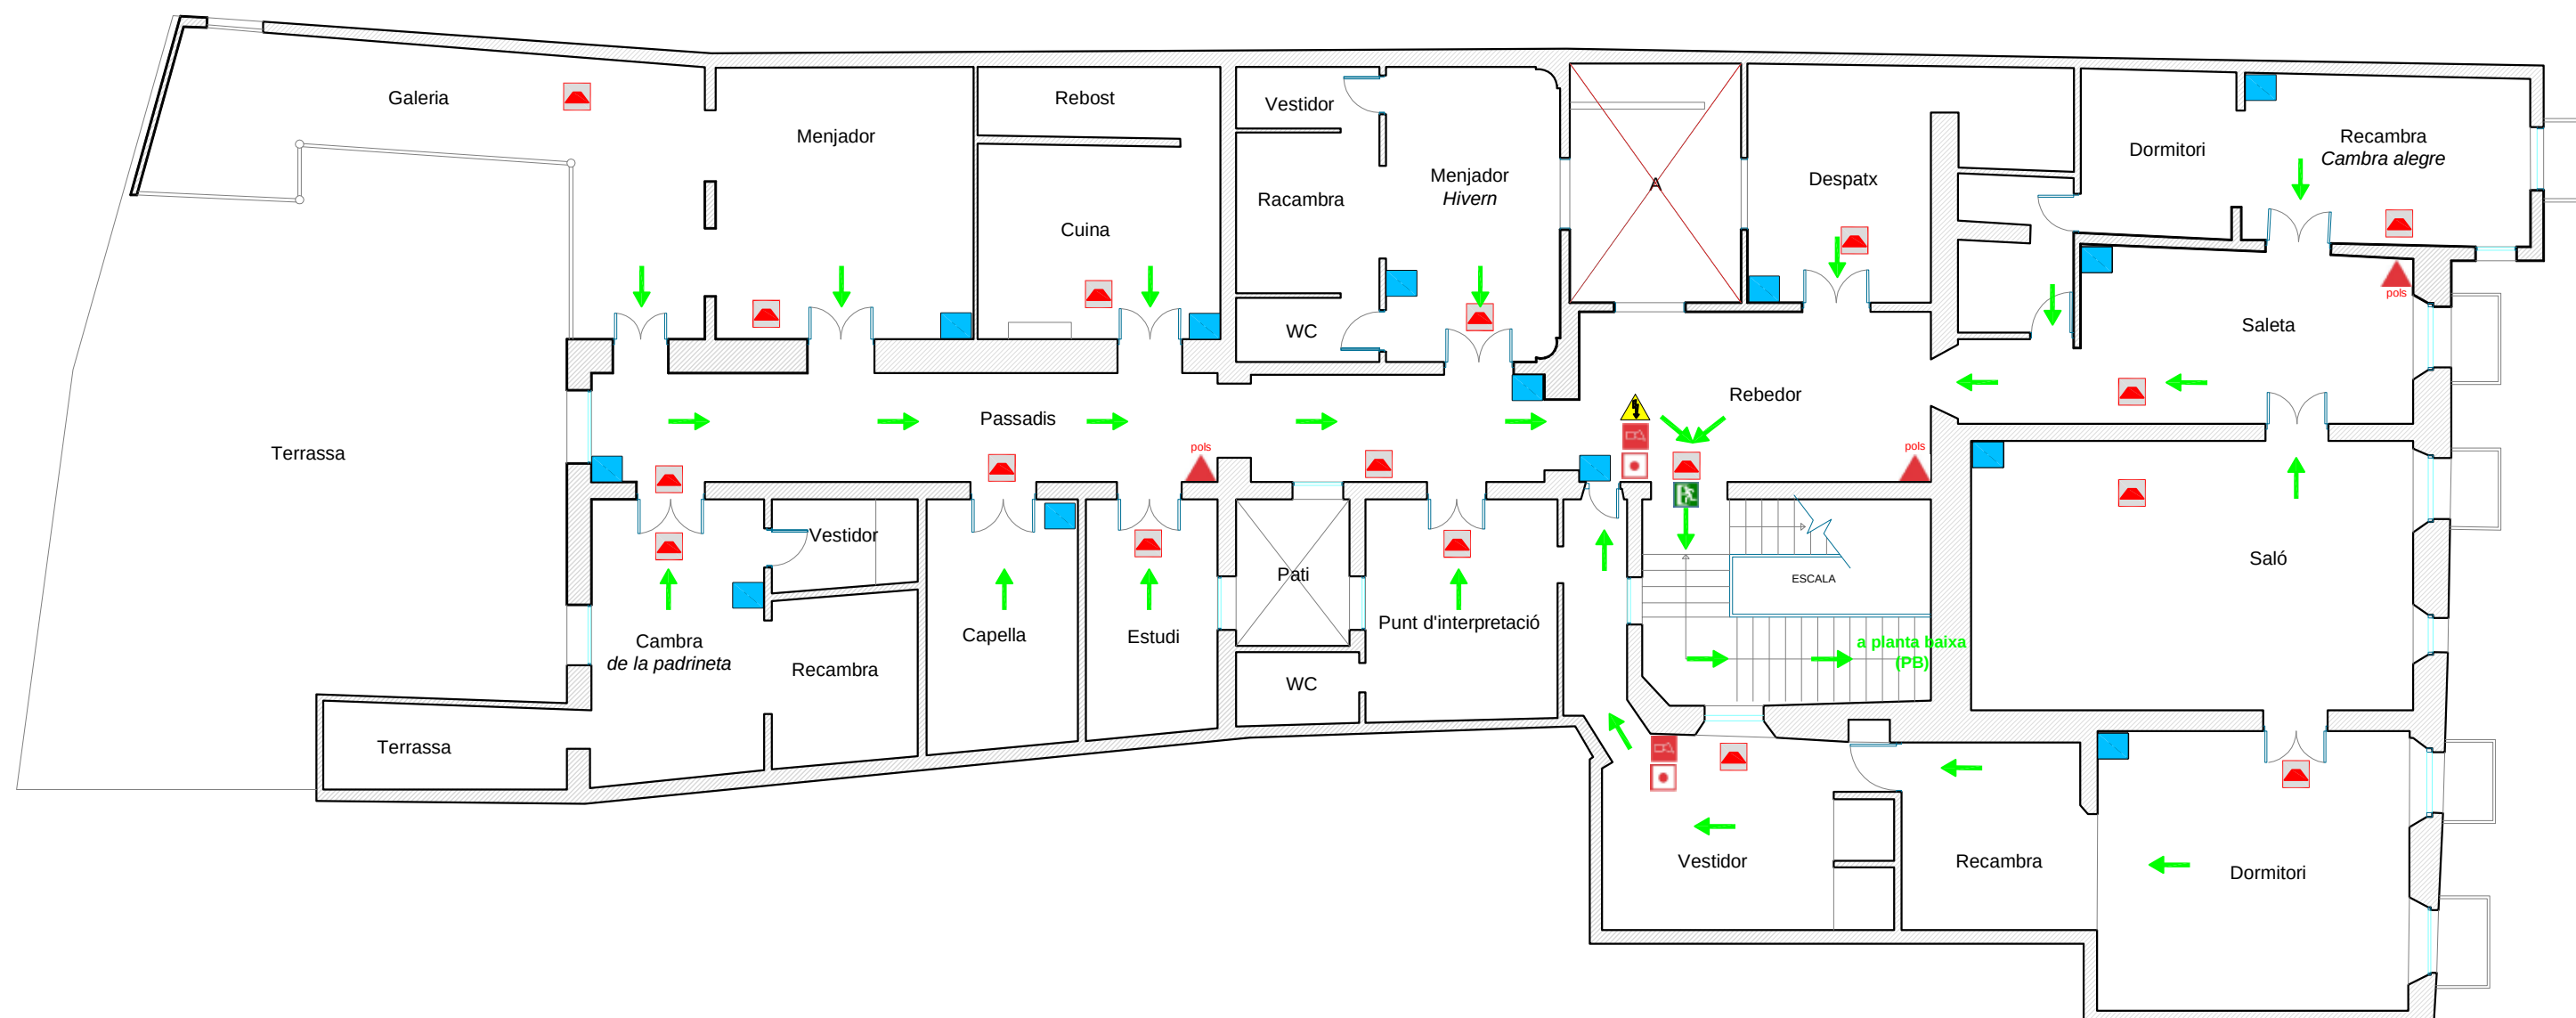

-  **Polsador d'alarma**
-  **Avisador d'alarma (senyal acústica)**
-  **Detector d'incendis**
-  **Extintor d'incendis**
-  **Enllumenat d'emergència**
-  **Alarma antirobatori**
-  **Quadre elèctric**
-  **Sortida d'emergència**
-  **Ruta d'evacuació**



CONSELL
COMARCAL DE
LA SEGARRA

Àrea Tècnica i Territorial




MUSEU COMARCAL
DE CERVERA

PLA D'AUTOPROTECCIÓ :
Casa Museu Duran i Sanpere

Evacuació
Planta Primera
(P+1)

DATA:
octubre de 2007

Escala: Núm. planol
1/125 6.4

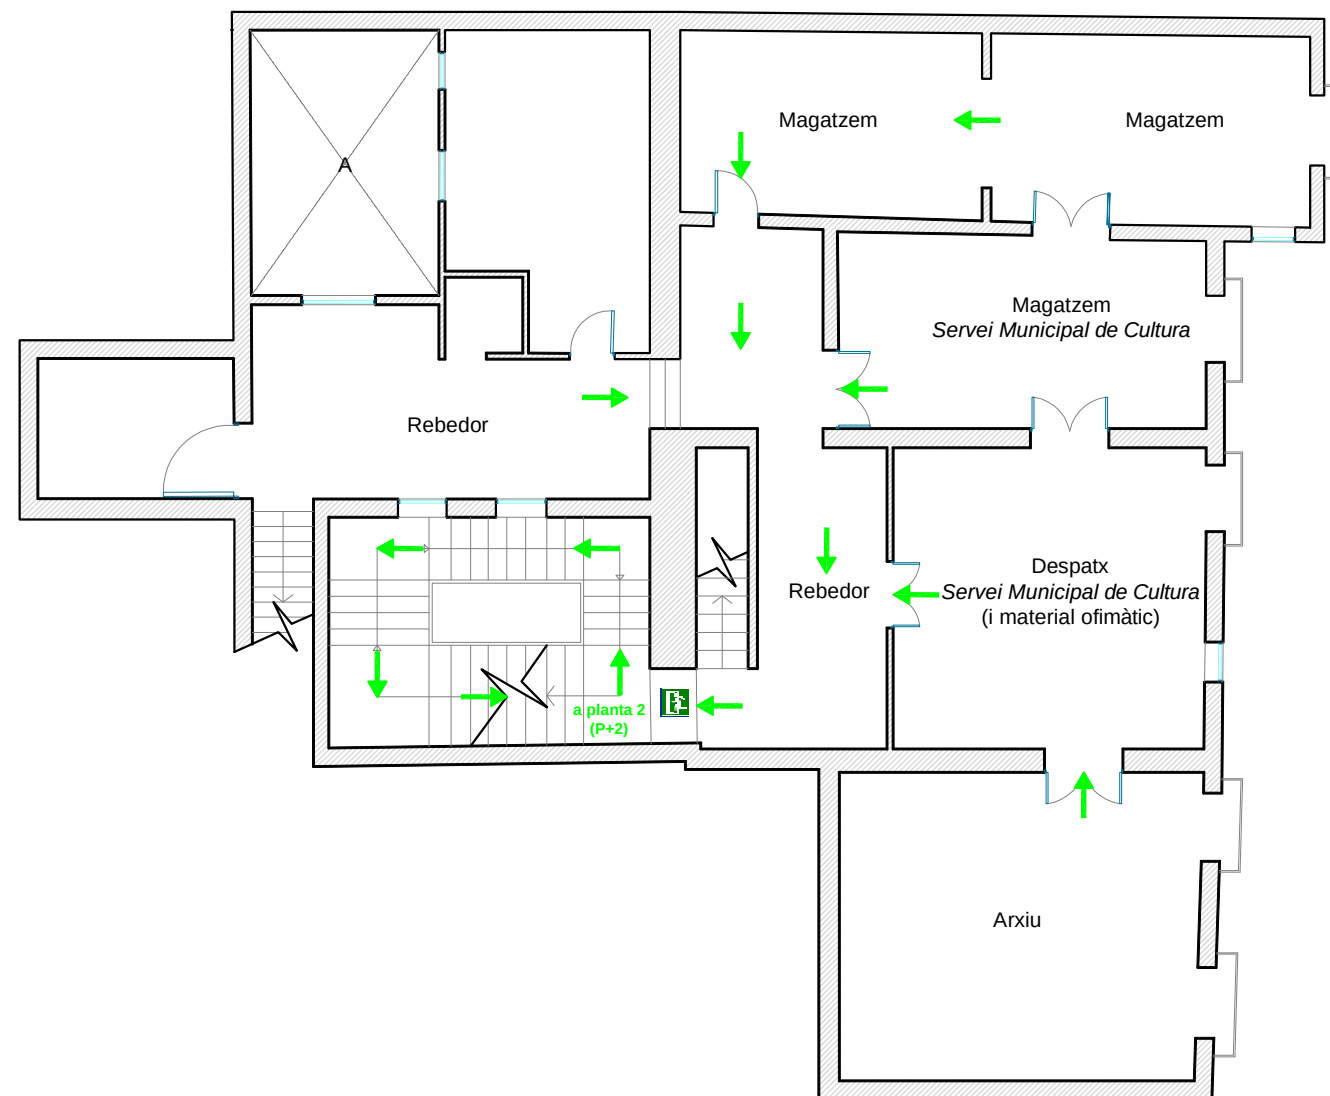

-  **Polsador d'alarma**
-  **Avisador d'alarma (senyal acústica)**
-  **Detector d'incendis**
-  **Extintor d'incendis**
-  **Enllumenat d'emergència**
-  **Alarma antirobatori**
-  **Quadre elèctric**
-  **Sortida d'emergència**
-  **Ruta d'evacuació**



CONSELL
COMARCAL DE
LA SEGARRA

Àrea Tècnica i Territorial



MUSEU COMARCAL
DE CERVERA

PLA D'AUTOPROTECCIÓ :
Casa Museu Duran i Sanpere

Evacuació
Planta Segona / Centre
Municipal de Cultura
(P+2)

DATA:

octubre de 2007

Escala:

1/125

Núm. planol

6.5



-  **Polsador d'alarma**
-  **Avisador d'alarma (senyal acústica)**
-  **Detector d'incendis**
-  **Extintor d'incendis**
-  **Enllumenat d'emergència**
-  **Alarma antirobatori**
-  **Quadre elèctric**



CONSELL
COMARCAL DE
LA SEGARRA

Àrea Tècnica i Territorial



**MUSEU COMARCAL
DE CERVERA**

PLA D'AUTOPROTECCIÓ :
Casa Museu Duran i Sanpere

Evacuació
Planta Tercera / Golfes
(P+3)

DATA:

octubre de 2007

Escala:

1/125

Núm. planol

6.6



CONSELL COMARCAL
DE LA SEGARRA

PAU Casa Museu Duran i Sanpere



Museu Comarcal
de Cervera

DOCUMENT 4: **Implantació, Manteniment i Actualització del PAU**

4.1 Responsabilitat i organització

Els gestors del Museu Comarcal de Cervera es comprometen a la implantació, al manteniment i a l'actualització d'aquest PAU, per tal que tingui operativitat i alhora millorar-lo. I que tot el personal propi i extern a l'instal·lació en tingui coneixement i així poder fomentar-lo.

4.2 Programa d'implantació

La materialització dels apartats anteriors requereix un programa d'implantació que possibiliti la consecució dels objectius desitjats. Aquest programa afecta a tots els components de l'edifici ja que és convenient conèixer què és el que s'ha de fer i quan s'ha de fer.

El desplegament del programa es realitza a través de:

- la planificació de la informació, formació i entrenament del personal.
- la planificació i programació de simulacres.
- l'anàlisi i la investigació de sinistres.

La base principal d'un bon pla d'emergència és una adequada informació i formació del personal per poder aconseguir els objectius previstos, controlar l'emergència i evitar les possibles conseqüències.

Així, un cop elaborat el pla, és important convocar una reunió amb tot el personal del centre per informar-lo sobre el contingut del pla, la composició, les funcions dels equips i també les actuacions necessàries.

Igualment és important conèixer les opinions de tothom, ja que el personal del centre és part implicada, amb un coneixement exhaustiu de l'edifici i de les seves característiques. Aquesta participació és primordial per poder col·laborar en la configuració definitiva del pla abans de provar el seu funcionament.

En la implantació del PAU, els gestors del Museu comarcal de Cervera tenen previst fer el següent:

- Reunions periòdiques amb els diferents serveis implicats en aquest PAU. És a dir el personal propi que està integrat en el PAU així com el personal dels serveis d'emergències.
- Tramitar la informació necessària al personal propi, com poden ser les fitxes d'actuació i la coneixença dels protocols a seguir en cas d'emergència.
- Tramitar la informació necessària al personal extern, com pot ser el foment dels consells d'autoprotecció als visitants de l'edifici i les rutes d'evacuació existents.
- Implantació dels recursos tècnics mitjançant inventaris de material i el seguiment del bon ús i funcionament del material (extintors, alarmes, detectors d'incendis...)
- Reunions periòdiques amb els responsables del PAM municipal per tal d'avaluar la Interfase entre aquest PAU i el PAM.
- Totes aquelles accions que puguin ser necessàries pel foment d'aquest PAU.

4.3 Programa de formació i de divulgació

La formació i la informació. Per què són importants?

- Perquè cal conèixer el PAU.
- Perquè tothom sàpiga què ha de fer en cas d'emergència i quines són les seves responsabilitats
- Perquè cal fomentar la cultura a l'autoprotecció entre els treballadors i ciutadans, de manera que sàpiguen com protegir-se davant de qualsevol incident que es puguin trobar en la vida quotidiana.

Fitxa que pot servir de guia per a la formació, divulgació i implantació del Pla:

FITXA DEL PROGRAMA D'ACTIVITATS ANUAL PER A IMPLANTAR EL PLA	
Actualització del pla	Data
Comentaris:	

Reunions informatives	Data
Destinataris	
Personal propi del Museu Comarcal de Cervera	
Grups operatius	

Formació	Data
Destinataris	
Personal propi del Museu Comarcal de Cervera	

4.4 Programa d'exercicis i simulacres

El coneixement de l'efectivitat d'un pla d'emergència s'aconsegueix a través de la realització de pràctiques periòdiques per tal de mantenir l'alliçonament de tot el personal en les tasques que s'han de realitzar i així comprovar el seu funcionament.

La realització de simulacres ens ajuda a:

- conèixer el pla
- detectar possibles defectes, tant del pla com del propi centre
- definir mitjans de millora

La planificació es realitzarà a partir d'un supòsit d'incendi en alguna dependència i, a partir del moment de l'avís, s'haurà de seguir la planificació establerta. Serà important, també, avisar els serveis de protecció civil municipal o el personal tècnic dels grups operatius per tal de fer la tasca d'observadors i recollir els problemes o mancances detectats; ho donaran a conèixer a la reunió de valoració que es farà posteriorment al simulacre.

És important mantenir en secret el moment exacte del simulacre, que serà determinat pel director del Pla, el qual no ho comunicarà a ningú relacionat amb l'edifici, de manera que el factor sorpresa faci el simulacre més real. No obstant, es podrà informar a tothom de l'interès en la seva realització, però sense cap altra dada.

Caldrà que l'exercici es realitzi en un dia normal d'activitat laboral i, si és possible, en situació de màxima ocupació dels edificis i amb la disposició normal de funcionament.

És per aquesta raó que per millorar el nivell d'actuació i de resposta davant l'emergència, es cal plantejar la realització d'algun exercici o simulacre per tal de millorar la coordinació i la pràctica abans que s'origini qualsevol situació d'emergència.

Simulacres	Data
Pràctica d'ús d'extintors	Data
Comentaris:	



Resultats del simulacre. Informe

Localitat :	CERVERA
Nom del Centre:	Museu Comarcal de Cervera: Casa Museu Duran i Sanpere
Adreça:	Carrer Major, 115
Data:	

Participació del :	Bona	Regular	Deficient
Observacions:			

Temps real d'evacuació/confinament		
	Temps	Nombre de persones
Total del centre		
Planta S Soterrani/Celler		
Planta PB Sales d'exposicions		
Planta P+1 Casa Pairal		
Planta P+2 Serveis Tècnics Museu Servei Municipal de Cultura		
Planta P+3 Golfes		
Observacions:		

Comportament del personal laboral	Bona	Regular	Deficient
Observacions:			

Capacitat de les vies d'evacuació :	Bona	Regular	Deficient
Hi ha hagut deficiències?	Sí	No	
Observacions:			
Punts de congestió perillosa:			
Observacions:			

4.5.1 *Manteniment instal·lacions i equipaments*

Una bona prevenció és mantenir correctament les instal·lacions de l'edifici. Els edificis de concurrència pública haurien de disposar d'un contracte de manteniment a càrrec d'una empresa instal·ladora contractada per a les instal·lacions.

Instal·lació	Dades de l'empresa de manteniment	Data de l'última revisió
Instal·lació protecció contra incendis	Nom: SIEF-2 SL Telèfon: 973 241 285 / 973 240 221 Data de contracte:	
Calderes (calefacció)	Nom: Telèfon: Data de contracte:	
Ascensors	Nom: SCHINDLER SA Telèfon: 973 239 072 Data de contracte:	
Instal·lació elèctrica	Nom: Telèfon: Data de contracte:	
Alarmes	Nom: SIEF-2 SL Telèfon: 973 241 285 / 973 240 221 Data de contracte:	
Extintors	Nom: PARSI SL Telèfon: 93 565 19 19 Data de contracte:	

4.5.2 Manteniment i actualització del propi pla

Cada any caldrà revisar el pla i actualitzar-lo. No oblidem que en un edifici públic hi ha canvis (noves incorporacions de personal, trasllats, etc.). Caldrà programar anualment una sèrie d'activitats per implantar el pla.

4.5.3 Estudi i avaluació dels incidents i accidents

Per tal de poder avaluar aquest punt del PAU cal portar al dia una *fitxa d'incidents de la instal·lació*, en el qual s'hauran d'anotar tots aquells incidents que es produeixin en l'edifici.

Aquesta fitxa servirà per valorar els punts febles de l'edifici.

Data	Hora	Lloc	Tipus d'incident	Aspectes remarcables



CONSELL COMARCAL
DE LA SEGARRA

PAU Casa Museu Duran i Sanpere



Museu Comarcal
de Cervera

ANNEXOS

Guia pel Coordinador de l'Emergència

1. Quan rebi la notificació la notificació d'una emergència o en detecti alguna, caldrà valorar l'abast de la mateixa i avisar:
 - 1.1. Demanar ajut exterior als serveis d'emergència (Bombers, Mossos d'Esquadra i Policia Local de Cervera).
 - 1.2. Avisar a la resta d'ocupants de l'edifici.
2. Si s'ha d'evacuar:
 - 2.1. Donar l'avís als ocupants de l'edifici.
 - 2.2. Comprovar, amb els coordinadors de planta, que no quedi ningú.
 - 2.3. Avisar als responsables de tancar les instal·lacions i d'obrir portes per tal de facilitar l'evacuació.
 - 2.4. Comprovar, en el punt de reunió exterior, que s'ha evacuat a tothom.
3. Si per alguna raó la via d'evacuació (les escales, MAI L'ASCENSOR) no és practicable per una o més plantes, les persones implicades es faran veure per les finestres i tancaran portes per retardar l'avanç del foc.
4. En cas de confinament, el coordinador de l'emergència ordenarà el següent:
 - 4.1. El tancament de portes (MAI AMB CLAU) i finestres.
 - 4.2. Posar la ràdio per veure si les autoritats donen alguna informació o consigna.
 - 4.3. En el cas de no disposar ràdio, estar en contacte amb els serveis d'emergència a l'espera que puguin donar alguna informació o consigna.
 - 4.4. Demanar ajut extern si:
 - 4.4.1. Perilla la integritat dels confinats.
 - 4.4.2. Hi ha una emergència mèdica.
5. Donar per acabada l'emergència i permetre el retorn o la sortida, segons sigui la situació, quan els equips d'emergència així ho indiquin.

Recomanacions

- A l'edifici és possible l'existència de visites, per això que caldrà tenir cura d'elles en cas d'emergència.
- Evitar actuacions que posin en perill la integritat de les persones, no s'han de permetre actuacions temeràries.
- Donar sempre el màxim d'informació als equips d'emergència i d'ajut exterior.
- No tenir por en prendre decisions que puguin semblar exagerades, val més exagerar que minimitzar.
- Mantenir en tot moment la calma. La imatge donada a les altres persones ajudarà a evitar escenes de pànic, que poden ser més perilloses que la mateixa emergència. De totes maneres no s'ha d'amagar la gravetat de la situació si és que la té.
- Una bona actuació és aquella que ens recomana el sentit comú.



Situacions de risc


Situacions on cal evacuar:

- Incendi en l'edifici.
- Amenaça de bomba.
- Perill per la integritat estructural de l'edifici.
- Aquelles que romandre a l'interior de les instal·lacions representin un perill objectiu per la seguretat de les persones.



Situacions on cal confinar-se:

- Consigna donada per les autoritats.
- Fenòmens atmosfèrics importants.
- Risc químic exterior.
- Manifestacions violentes o actes vandàlics al carrer.
- Aquelles que sortir a l'exterior representin un perill objectiu per a la seguretat de les persones.

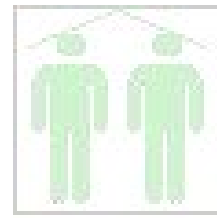

Informació gràfica de les funcions del personal i dels itineraris d'evacuació

És molt important tenir l'edifici ben senyalitzat (vies i sortides d'evacuació, mitjans de protecció contra incendis, ...) amb instruccions clares i visibles.

La senyalització normalitzada que s'utilitza és la següent:

Senyals relatives als equips de lluita contra incendis.



Senyals de salvament i de socors.



Senyals d'evacuació

A cada dependència, s'hi col·locarà un quadre gràfic amb les instruccions que ha de seguir la persona responsable (coordinador de planta) d'aquest espai.

Així mateix hi haurà un plànol de cada planta amb la ubicació exacta de cada dependència, on ha de figurar l'itinerari d'evacuació i la situació dels mitjans de lluita contra incendis.

No convé col·locar els quadres i els plànols darrere les portes, ja que en obrir-les queden invisibles.

Aquests plànols s'inclouran en el pla d'emergència i tothom els ha de conèixer.



Terminologia bàsica

Alarma

Senyal audible o visible que avisa de l'existència d'un sinistre.

Alerta

Contrasenya adreçada a la població sotmesa al risc, i també als serveis, als grups i a les autoritats que han d'intervenir-hi, que indica la possibilitat o l'obligació de fer durant el període de vigència de la contrasenya determinades operacions, normalment preestablertes, de caràcter preventiu o rehabilitador.

Autoprotecció

Actituds i actuacions, espontànies o apreses, amb les quals la població millora l'eficàcia de les mesures de protecció.

Confinament

Acció de tancar-se en un local, preferentment sense finestres, i tapar-ne totes les obertures, incloent-hi les entrades d'aire, després d'haver parat les instal·lacions de climatització i ventilació.

CRA

Centre Receptor d'Alarmes.

Emergència

Contrasenya adreçada a la població afectada per la calamitat, i també als serveis, als grups i les autoritats que han d'intervenir-hi, que indica la possibilitat o l'obligació de realitzar, durant el període de vigència de la contrasenya, determinades operacions normalment preestablertes i que pretenen la reducció i la reparació del dany i la protecció immediata de les persones, els béns i el medi ambient.

Exercici

Representació programada d'alguna de les operacions de resposta al risc o a la calamitat (a diferència del simulacre, en què es representa la totalitat d'operacions de resposta), feta en condicions tan semblants a la realitat com és possible. Les operacions de resposta representades són les associades a les declaracions d'alerta o d'emergència.

Evacuació

Trasllat organitzat d'un grup de persones afectades per una emergència.

Hidrants

Aparell hidràulic connectat a la xarxa general de distribució d'aigua, que s'utilitza per subministrar aigua durant totes les fases d'un incendi.

Implantació

Accions dels responsables del centre per mantenir l'eficàcia i l'operativitat del pla.

Manteniment

Accions per garantir la continuïtat, la posada al dia o l'actualització constant i la millora de les accions engegades mitjançant la implantació.



Pla d'emergència

Document que estableix el conjunt sistemàtic de normes de resposta a tots els riscos previsibles en un determinat àmbit, com, per exemple, edificis, instal·lacions, nuclis habitats, solars, activitats i d'altres. Per exemple el pla d'emergència municipal: PAM; o el pla d'emergència (o d'autoprotecció) d'un edifici PAU.

Risc

Eventualitat de danys greus col·lectius produïts per fets de qualsevol naturalesa. S'expressa quantitativament com el producte de la probabilitat que el fet succeeixi pels danys esperats.

Sectorització

Espai que queda separat d'altres espais mitjançant elements delimitadors resistents al foc, que permeten aïllar-lo del fum i del foc durant un temps determinat en cas d'incendi (parets, portes i vidres especials resistents al foc, etc).

Simulacre

Exercici d'entrenament fet en condicions semblants de les d'una emergència autèntica.



ACTUACIÓ URGENT



PERSONA PERSONA QUE DETECTA L'EMERGÈNCIA



- Cal donar l'avís al personal del museu.
- Deixeu de forma segura l'activitat que esteu desenvolupant.
- Aviseu algú proper per allunyar a la gent de la zona afectada, ja que MAI s'ha d'actuar sol.
- No arrisqueu innecessàriament la integritat física de ningú.
- En cas de situació crítica, utilitzeu els pulsadors manuals.

**PARC DE BOMBERS DE
CERVERA-LA SEGARRA**
973 530 080

INDIQUEU DE MANERA CLARA:

- QUÈ PASSA
- ON PASSA



ATENCIÓ!!

ÉS IMPORTANT SEGUIR
L'ORDRE ESTABLERT.

ABANS D'ACTUAR CAL
AVISAR DE L'EMERGÈNCIA

QUÈ HEM DE FER EN CAS DE...



EN CAS D'EVACUACIÓ



- Mantingueu la calma i l'ordre.
- Desconnecteu els aparells elèctrics que s'estiguin utilitzant.
- Tanqueu les portes al sortir (MAI AMB CLAU).
- NO UTILITZEU L'ASCENSOR.
- Aneu a les sortides de manera ordenada i sense córrer.
- Feu cas a les indicacions que us duguin els serveis d'emergència i demès personal autoritzat.
- Si la ruta d'evacuació hi ha fum, avanceu reptant. L'aire fresc és a ran de terra.
- Si no podeu sortir, tanqueu les portes i feu-vos veure per la finestra.
- Adreceu-vos al Punt de Reunió Exterior (PRE).

EN CAS DE CONFINAMENT



- Entrar a l'edifici si som a fora
- Confinar-nos als espais més protegits i els espais que quedin més resguardats de l'exterior (si pot ser, que no tinguin finestres).
- Tancar les portes i finestres.
- Si ens hem de traslladar a una zona de l'edifici més protegida, que no sigui el nostre lloc de treball, ls personal, de manera ordenada i sense presses aniran a algun dels espais protegits de l'edifici.
- No sortirem de l'edifici fins que ens ho indiquin les autoritats.
- Si les autoritats ens diuen que ens hem de traslladar, organitzarem els mitjans de transport fins al centre de recepció, que ells determinaran. Nosaltres farem una evacuació ordenada fins al Punt de Reunió Exterior (PRE).

EN CAS D'EMERGÈNCIA MÈDICA



- No intenteu fer cap tipus d'actuació sense coneixement mèdic ni primers auxilis!!!!
- Demaneu ajut mèdic:
 - CAP: 973 531 048
 - CAP (urgències): 973 532 529
 - EMERGÈNCIES MÈDIQUES (SEM): 061

COM UTILITZAR ELS EXTINTORS




TIPUS D'EXTINTOR	TIPUS DE FOC
Extintors de pols	Tot tipus de foc: fusta, paper, roba, oli, gas...
Extintors de CO ₂	Foc on hi ha presència d'electricitat o components electrònics (ordinadors, instal·lacions...)

Agent extintor	Classe de foc (UNE EN 2 : 1994)			
	A (sòlids)	B (líquids)	C (gasos)	D (metalls)
Aigua polvoritzada	***	*		
Aigua a raig	**			
Pols BC (Convencional)		***	**	
Pols ABC (Polivalent)	**	**	**	
Pols espec. metalls				**
Escuma física	**	**		
Anhídrid carbònic	*	**		


Coloració dels fums segons els grups de combustibles els quals pertanyen

(Guia del Color en Seguridad Contra Incendios: Manuel Pascual Pons)


Certes matèries, indiquen les sèries o grups de combustibles els quals pertanyen, pel color dels fums que desprenen en el incendi. D'aquesta manera es pot tenir una petita guia per saber a quin tipus d'incendi i de matèries ens podem trobar.

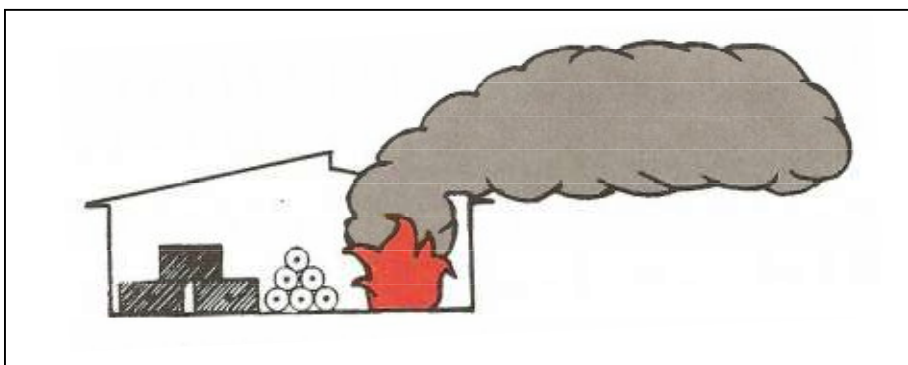


Fum negre clar (grisós): alts polímers naturals o sintètics, cautxú, polièsters...

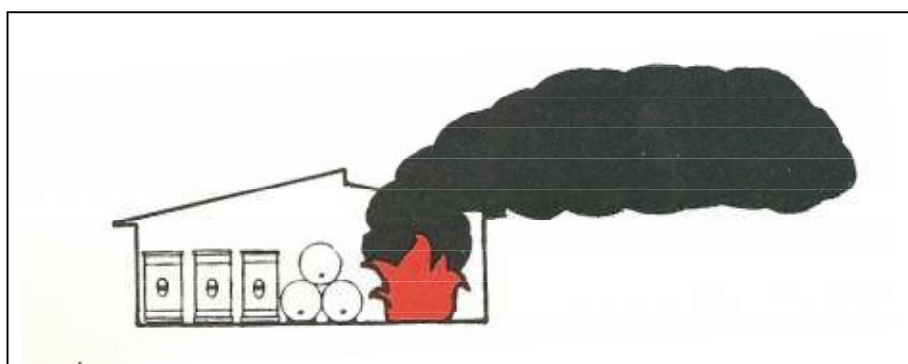


Fum negre fosc: petroli i derivats; fibres acríliques, poliestirens, butadiens-estirè...

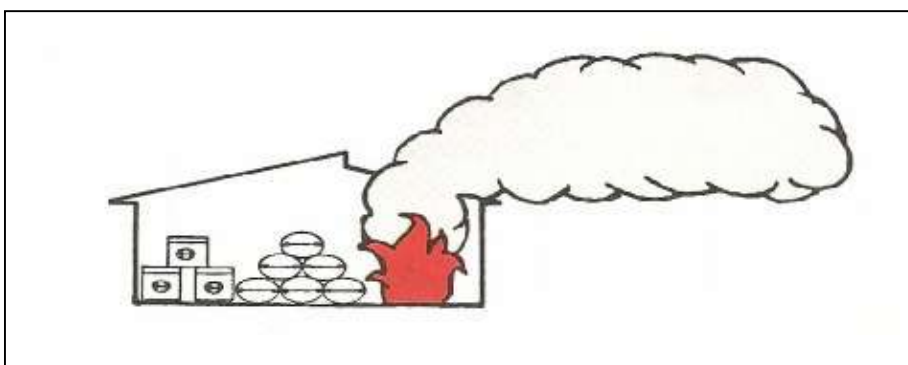


Fum blanc: productes vegetals, forratges, pinsos...; fòsfors. Polímers sintètics: poliamides, poliuretans, polietilens...

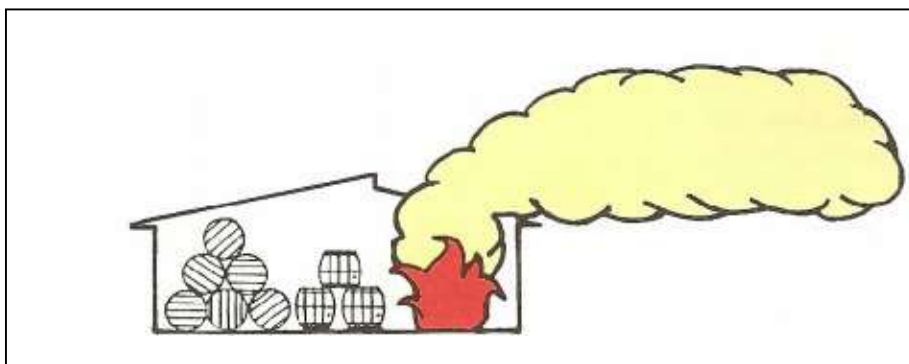


Fum groc: substàncies químiques amb valors de sofre. Matèries combustibles que contenen àcids clorhídrics i nítrics; pòlvores....

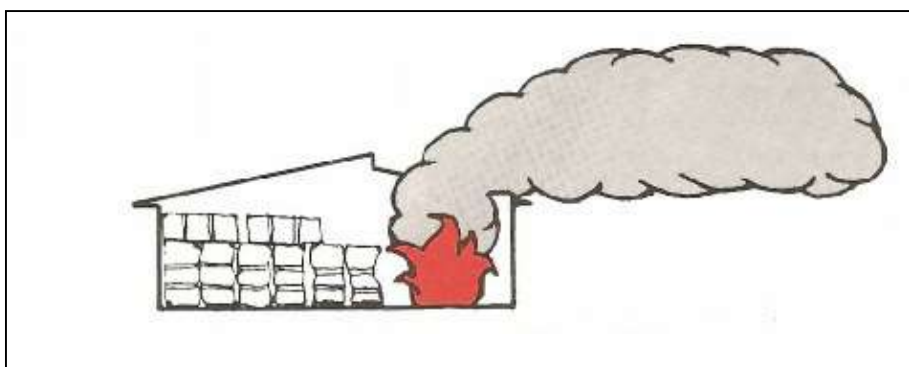

Fum gris: compostos cel·lulòsics comuns; fibres artificials...

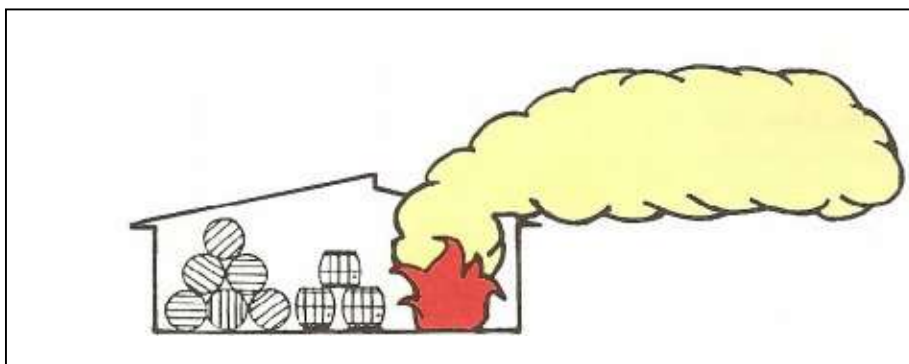

Fum groc: substàncies químiques amb valors de sofre. Matèries combustibles que contenen àcids clorhídrics i nítrics; pòlvores....

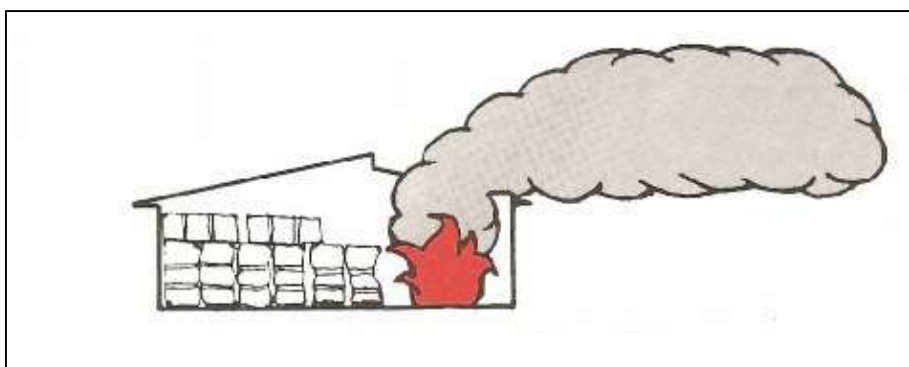

Fum gris: compostos cel·lulòsics comuns; fibres artificials...