












-  **Polsador d'alarma**
-  **Avisador d'alarma (senyal acústica)**
-  **Detector d'incendis**
-  **Extintor d'incendis**
-  **Enllumenat d'emergència**
-  **Alarma antirobatori**
-  **Quadre elèctric**
-  **Sortida d'emergència**
-  **Ruta d'evacuació**



CONSELL
COMARCAL DE
LA SEGARRA
Àrea Tècnica i Territorial




MUSEU COMARCAL
DE CERVERA







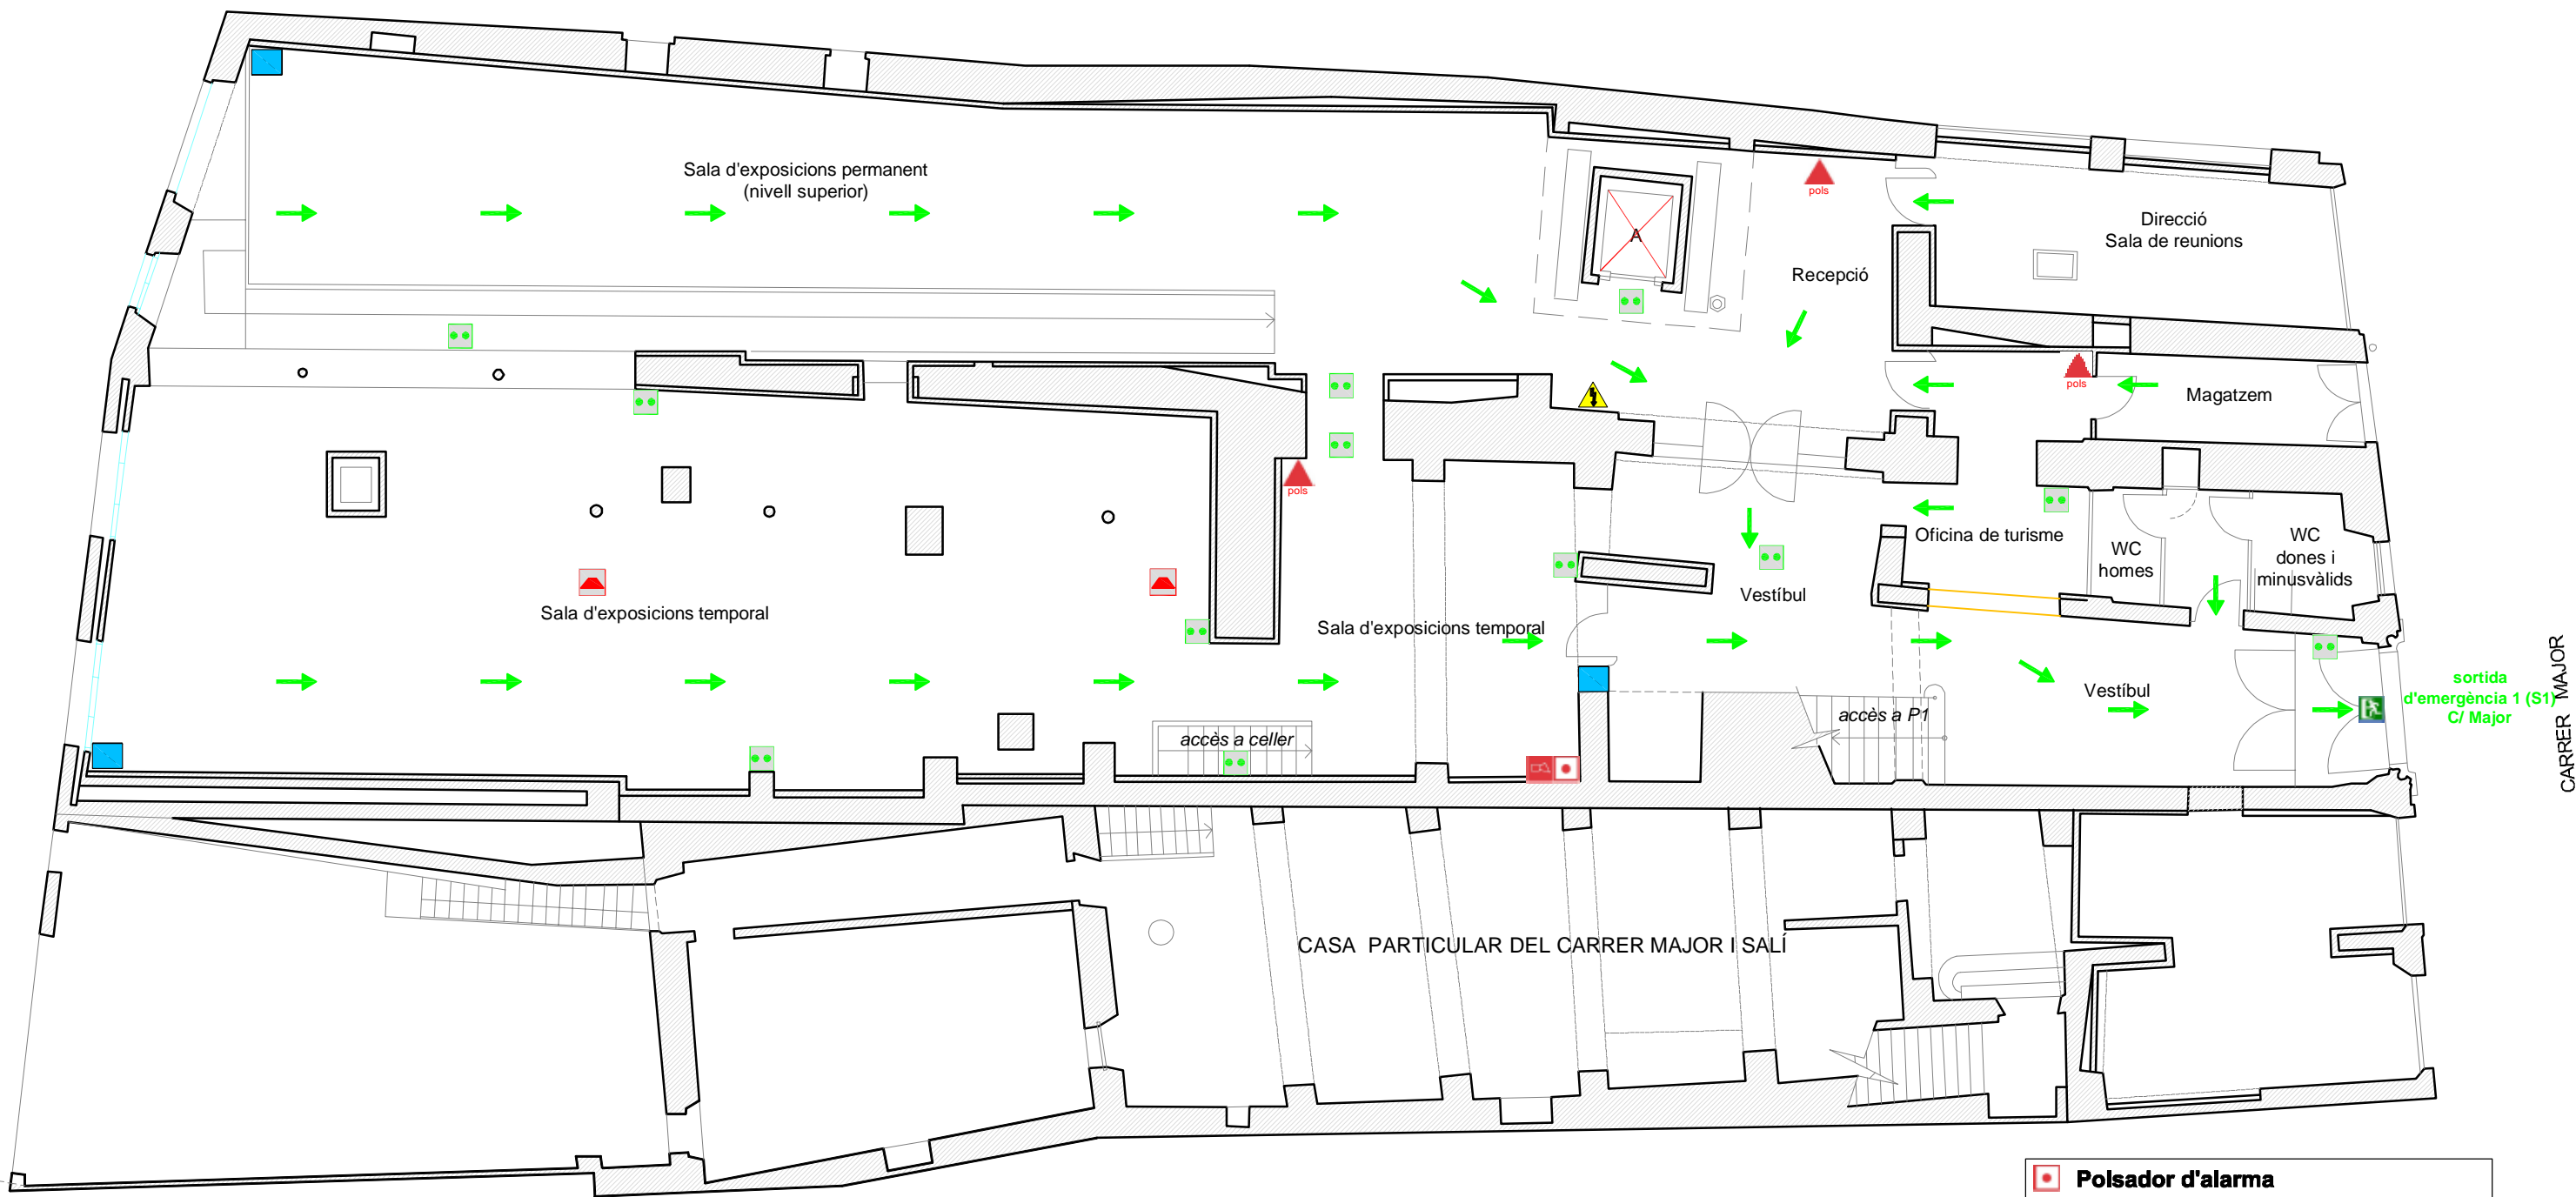


PLA D'AUTOPROTECCIÓ :
Casa Museu Duran i Sanpere

Evacuació
Soterrani / Celler
(P-1)

DATA:
octubre de 2007


Escala: Núm. planol
1/125 6.2









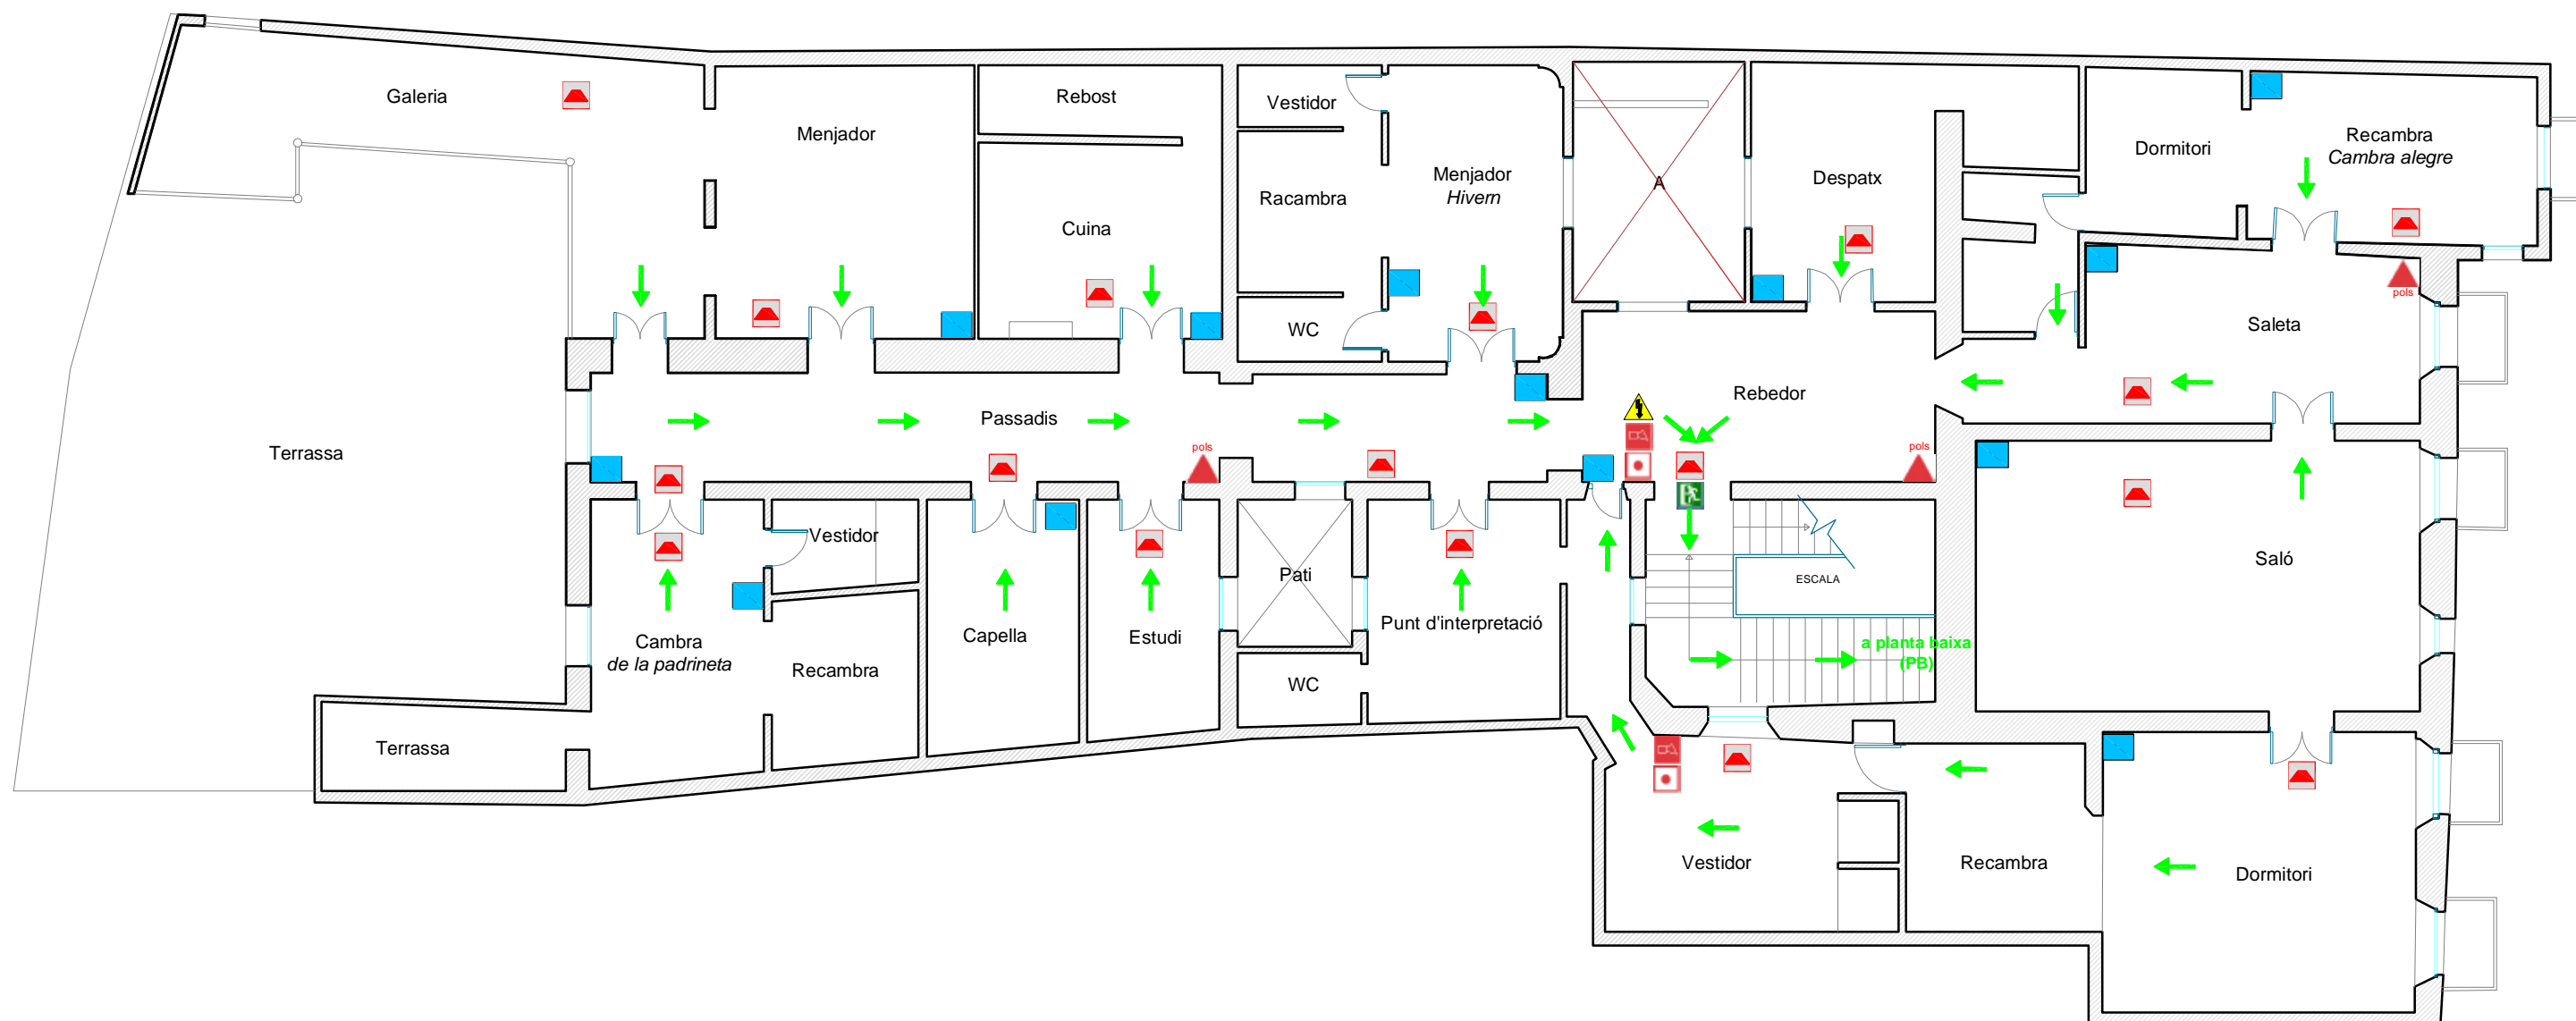


-  **Polsador d'alarma**
-  **Avisador d'alarma (senyal acústica)**
-  **Detector d'incendis**
-  **Extintor d'incendis**
-  **Enllumenat d'emergència**
-  **Alarma antirobatori**
-  **Quadre elèctric**
-  **Sortida d'emergència**
-  **Ruta d'evacuació**

CARRER MAJOR

sortida d'emergència 1 (S1) C/ Major



-  **Pulsador d'alarma**
-  **Avisador d'alarma (senyal acústica)**
-  **Detector d'incendis**
-  **Extintor d'incendis**
-  **Enllumenat d'emergència**
-  **Alarma antirobatori**
-  **Quadre elèctric**
-  **Sortida d'emergència**
-  **Ruta d'evacuació**



CONSELL
COMARCAL DE
LA SEGARRA

Àrea Tècnica i Territorial



MUSEU COMARCAL
DE CERVERA

PLA D'AUTOPROTECCIÓ :
Casa Museu Duran i Sanpere

Evacuació
Planta Primera
(P+1)

DATA:


octubre de 2007







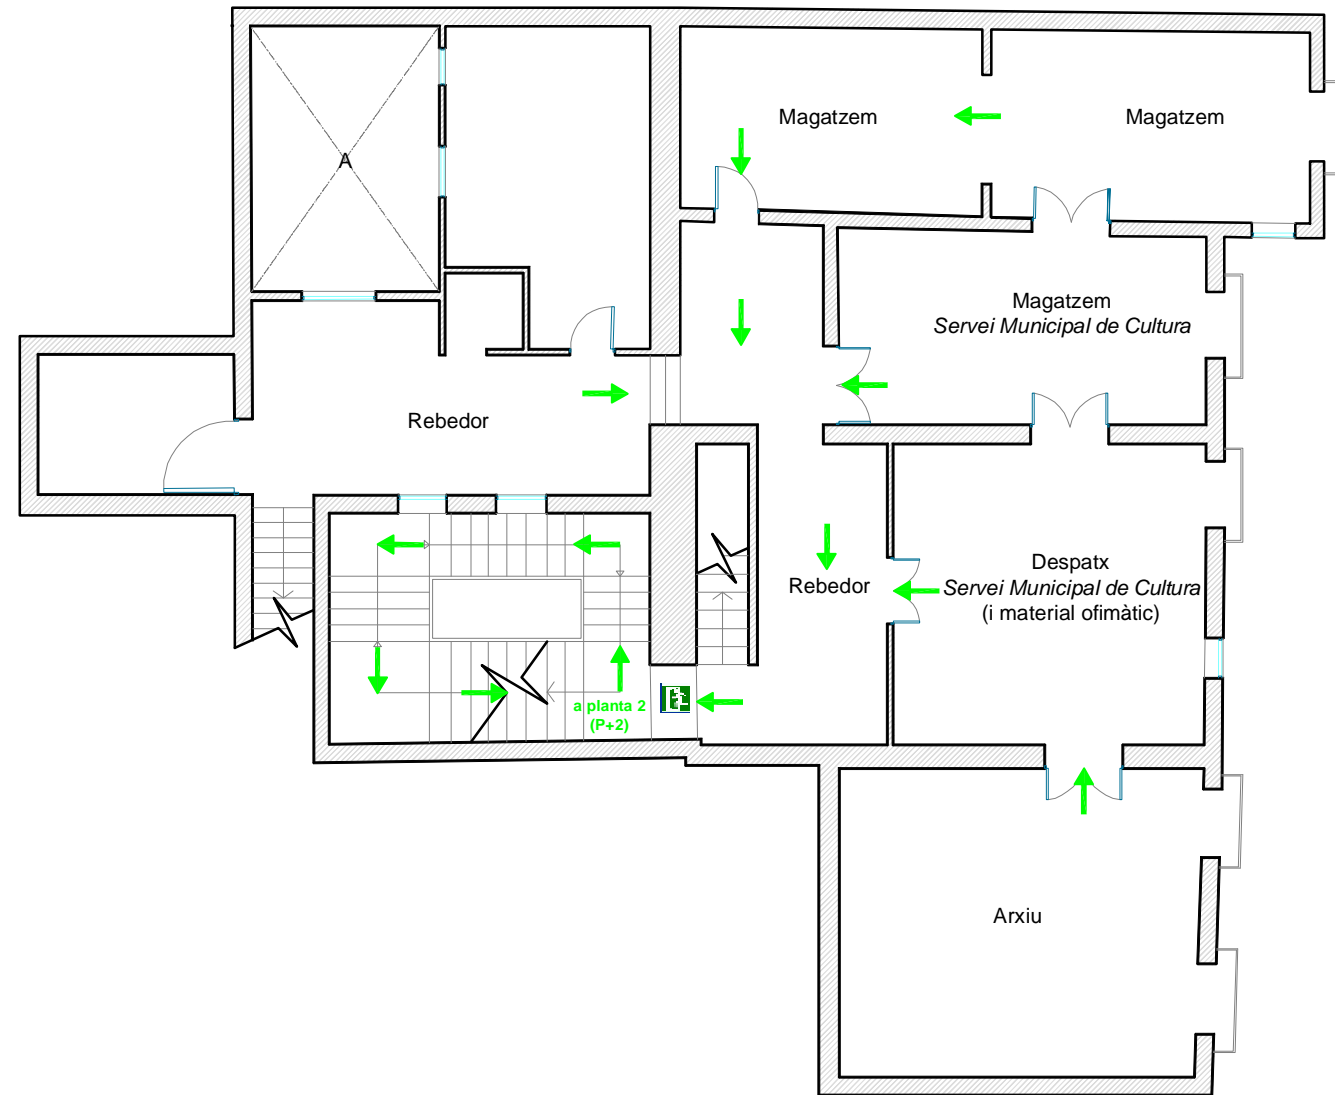


Escala:

1/125

Núm. planol

6.4



-  **Polsador d'alarma**
-  **Avisador d'alarma (senyal acústica)**
-  **Detector d'incendis**
-  **Extintor d'incendis**
-  **Enllumenat d'emergència**
-  **Alarma antirobatori**
-  **Quadre elèctric**
-  **Sortida d'emergència**
-  **Ruta d'evacuació**



CONSELL
COMARCAL DE
LA SEGARRA

Àrea Tècnica i Territorial



MUSEU COMARCAL
DE CERVERA

PLA D'AUTOPROTECCIÓ :
Casa Museu Duran i Sanpere

Evacuació
Planta Segona / Centre
Municipal de Cultura
(P+2)

DATA:

octubre de 2007








Escala:

1/125

Núm. planol

6.5



-  **Pulsador d'alarma**
-  **Avisador d'alarma (senyal acústica)**
-  **Detector d'incendis**
-  **Extintor d'incendis**
-  **Enllumenat d'emergència**
-  **Alarma antirobatori**
-  **Quadre elèctric**



CONSELL
COMARCAL DE
LA SEGARRA

Àrea Tècnica i Territorial



MUSEU COMARCAL
DE CERVERA

PLA D'AUTOPROTECCIÓ :
Casa Museu Duran i Sanpere

Evacuació
Planta Tercera / Golfes
(P+3)

DATA:

octubre de 2007

Escala:

1/125

Núm. planol

6.6