


PLANTA BAIXA

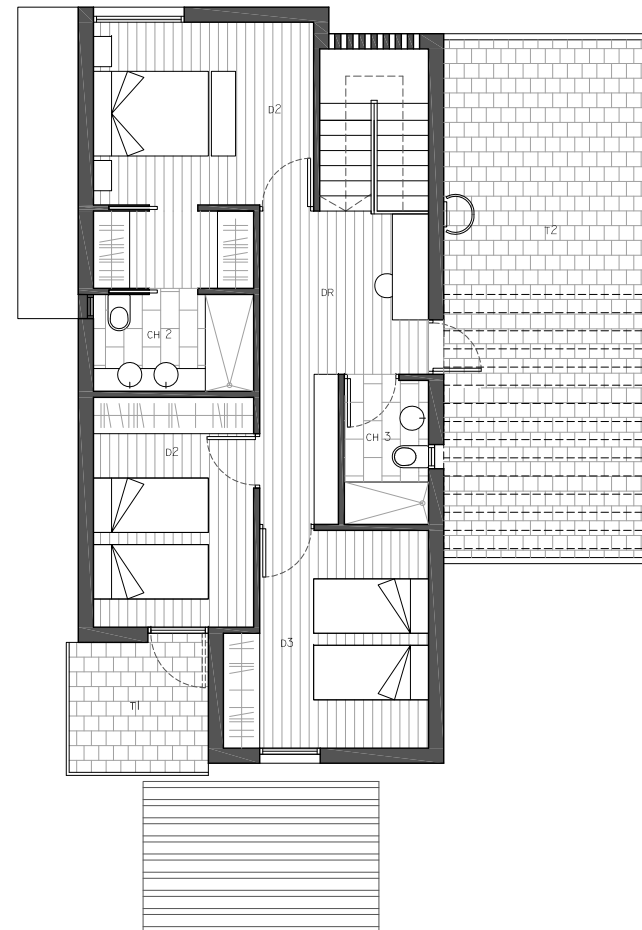

PLANTA PRIMERA


PLANTA BAIXA

DRV	DISTRIBUIDOR VESTÍBUL	8.45m ²
E	ESCALA	5.30m ²
ES/D4	ESTUDI/DORMITORI 4	9.30m ²
CH1	BANY 1	5.20m ²
CR	CAMBRA DE RENTAT	1.50m ²
C	CUINA	9.50m ²
EM	ESTAR-MENJADOR	29.30m ²
PKG	PÀRQUING	22.40m ²

PLANTA PRIMERA



DR	DISTRIBUIDOR	10.75m ²
D1	DORMITORI 1	14.45m ²
D2	DORMITORI 2	10.05m ²
D3	DORMITORI 3	11.20m ²
CH2	BANY 2	4.25m ²
CH3	BANY 3	3.30m ²
T1	TERRASSA 1	4.95m ²
T2	TERRASSA 2	29.55m ²

TOTAL SÚP. ÚTIL INTERIOR	122.55m ² + 22.40m ² PKG
TOTAL SÚP. ÚTIL TERRASSES	34.50m ²
TOTAL SÚP. JARDÍ	241 a 348m ²
TOTAL SÚP. CONSTRUÏDA	148.75m ² + 23.80m ² PKG

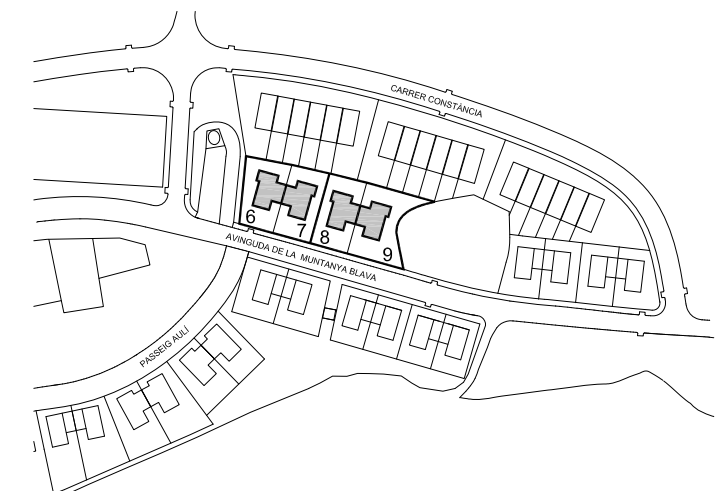

La documentació gràfica que apareix en aquest plànol comercial es orientativa i exclusivament informativa. No forma part de cap acord contractual i el contingut visual i escrit pot ser modificat i/o substituït per l'empresa promotora durant l'execució de les obres per causes d'indole tècnica, jurídica i comercial. Tanmateix el mobiliari, la decoració, els elements d'ambientació i els electrodomèstics inclosos son de caràcter decoratiu i no son objectes de contractació

-  Limitació de la demanda energètica
-  Limitació del consum energètic
-  Sistema domòtic
-  Reducció del consum d'aigua int.
-  Reducció del consum d'aigua ext.
-  Productes baix emissius
-  Proximitat a serveis i transport

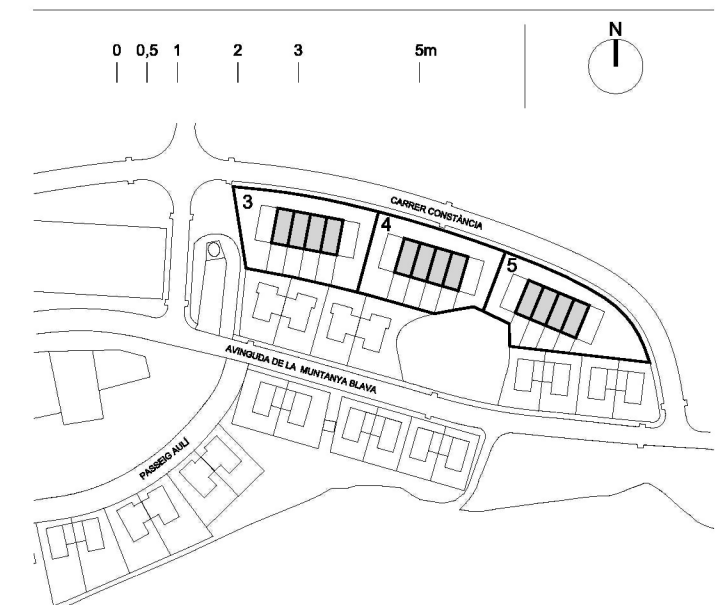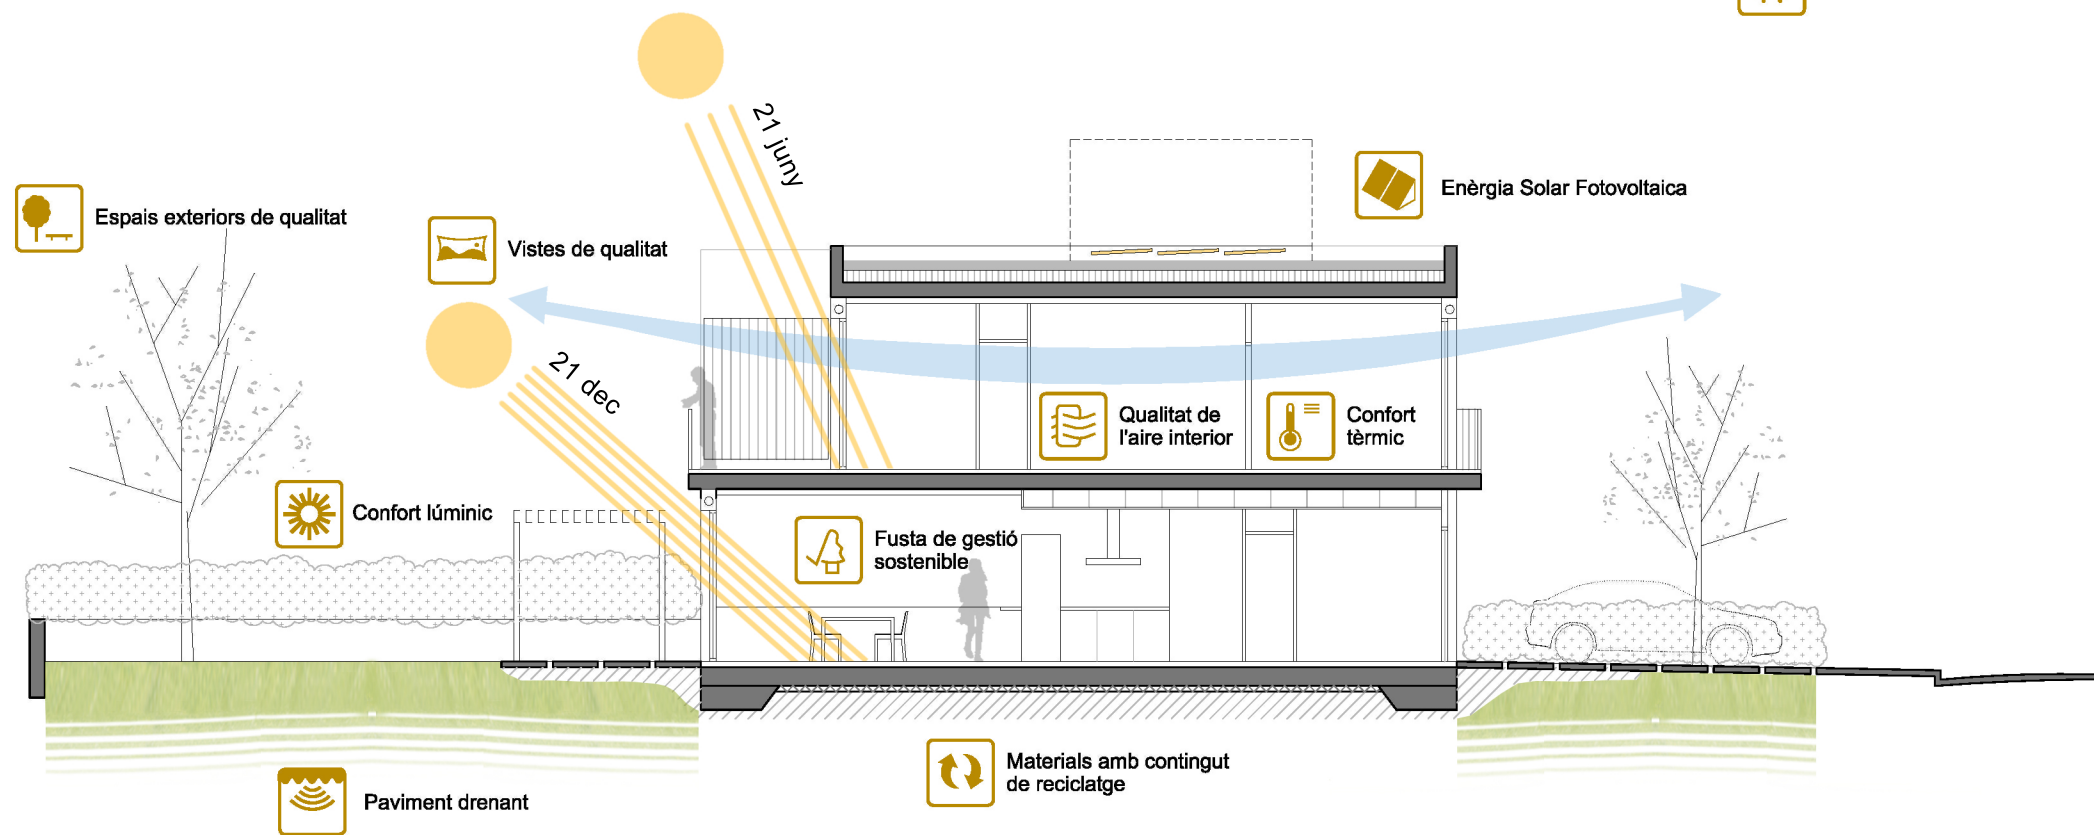

La documentació gràfica que apareix en aquest plànol comercial es orientativa i exclusivament informativa. No forma part de cap acord contractual i el contingut visual i escrit pot ser modificat i/o substituït per l'empresa promotora durant l'execució de les obres per causes d'indole tècnica, jurídica i comercial. Tanmateix el mobiliari, la decoració, els elements d'ambientació i els electrodomèstics inclosos son de caràcter decoratiu i no son objectes de contractació