



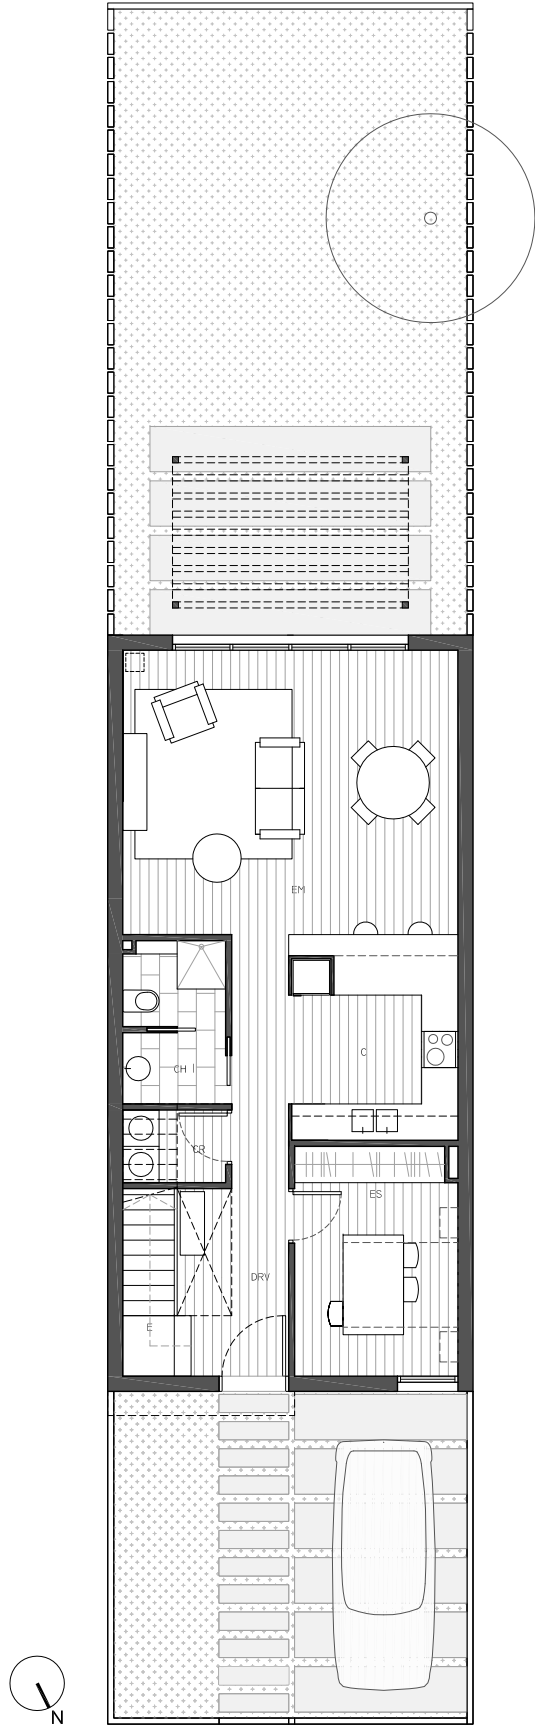

PLANTA BAIXA

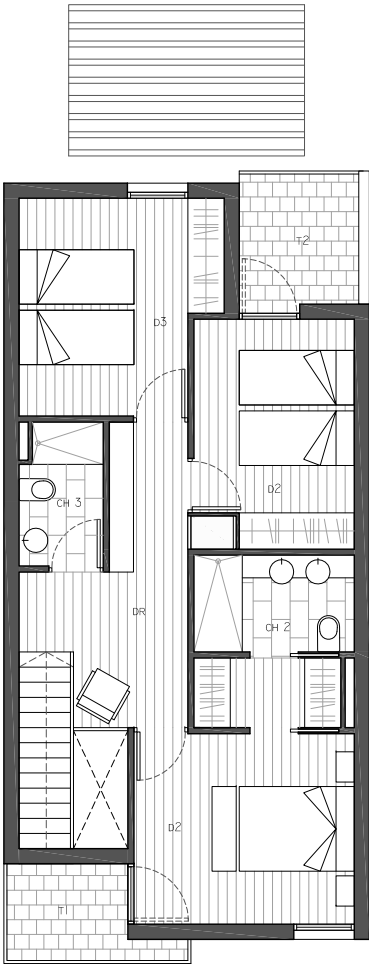


PLANTA PRIMERA


PLANTA BAIXA		
DRV	DISTRIBUIDOR VETÍBUL	9.10m2
CR	CAMBRA DE RENTAT	2.05m2
E	ESCALA	4.20m2
ES/D4	ESTUDI/DORMITORI 4	10.25m2
CH1	BANY 1	4.50m2
C	CUINA	9.50m2
EM	ESTAR-MENJADOR	26.05m2

PLANTA PRIMERA		
DR	DISTRIBUIDOR	9.30m2
D1	DORMITORI 1	14.60m2
D2	DORMITORI 2	9.60m2
D3	DORMITORI 3	11.20m2
CH2	BANY 2	4.25m2
CH3	BANY 3	3.30m2
T1	TERRASSA 1	3.70m2
T2	TERRASSA 2	4.25m2


TOTAL SÚP. ÚTIL INTERIOR	117.90m2
TOTAL SÚP. ÚTIL TERRASSES	7.95m2
TOTAL SÚP. JARDÍ	86 a 98m2
TOTAL SÚP. CONSTRUÏDA	138.30m2

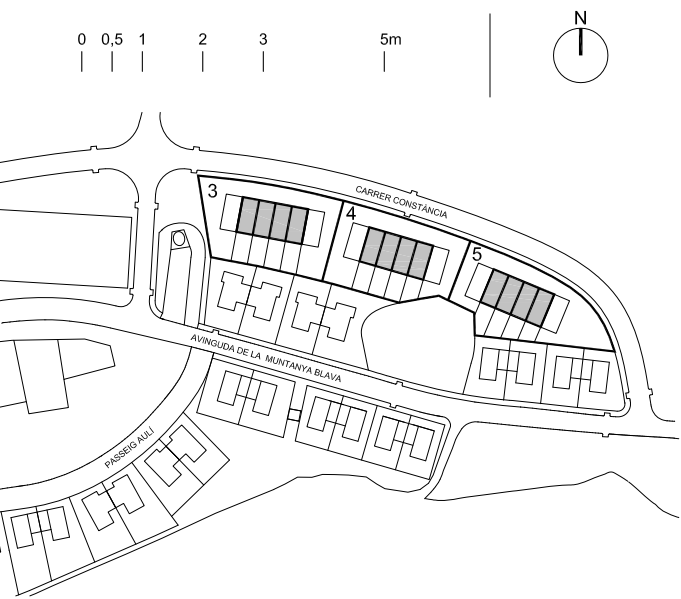

La documentació gràfica que apareix en aquest plànol comercial es orientativa i exclusivament informativa. No forma part de cap acord contractual i el contingut visual i escrit pot ser modificat i/o substituït per l'empresa promotora durant l'execució de les obres per causes d'indole tècnica, jurídica i comercial. Tanmateix el mobiliari, la decoració, els elements d'ambientació i els electrodomèstics inclosos son de caràcter decoratiu i no son objectes de contractació

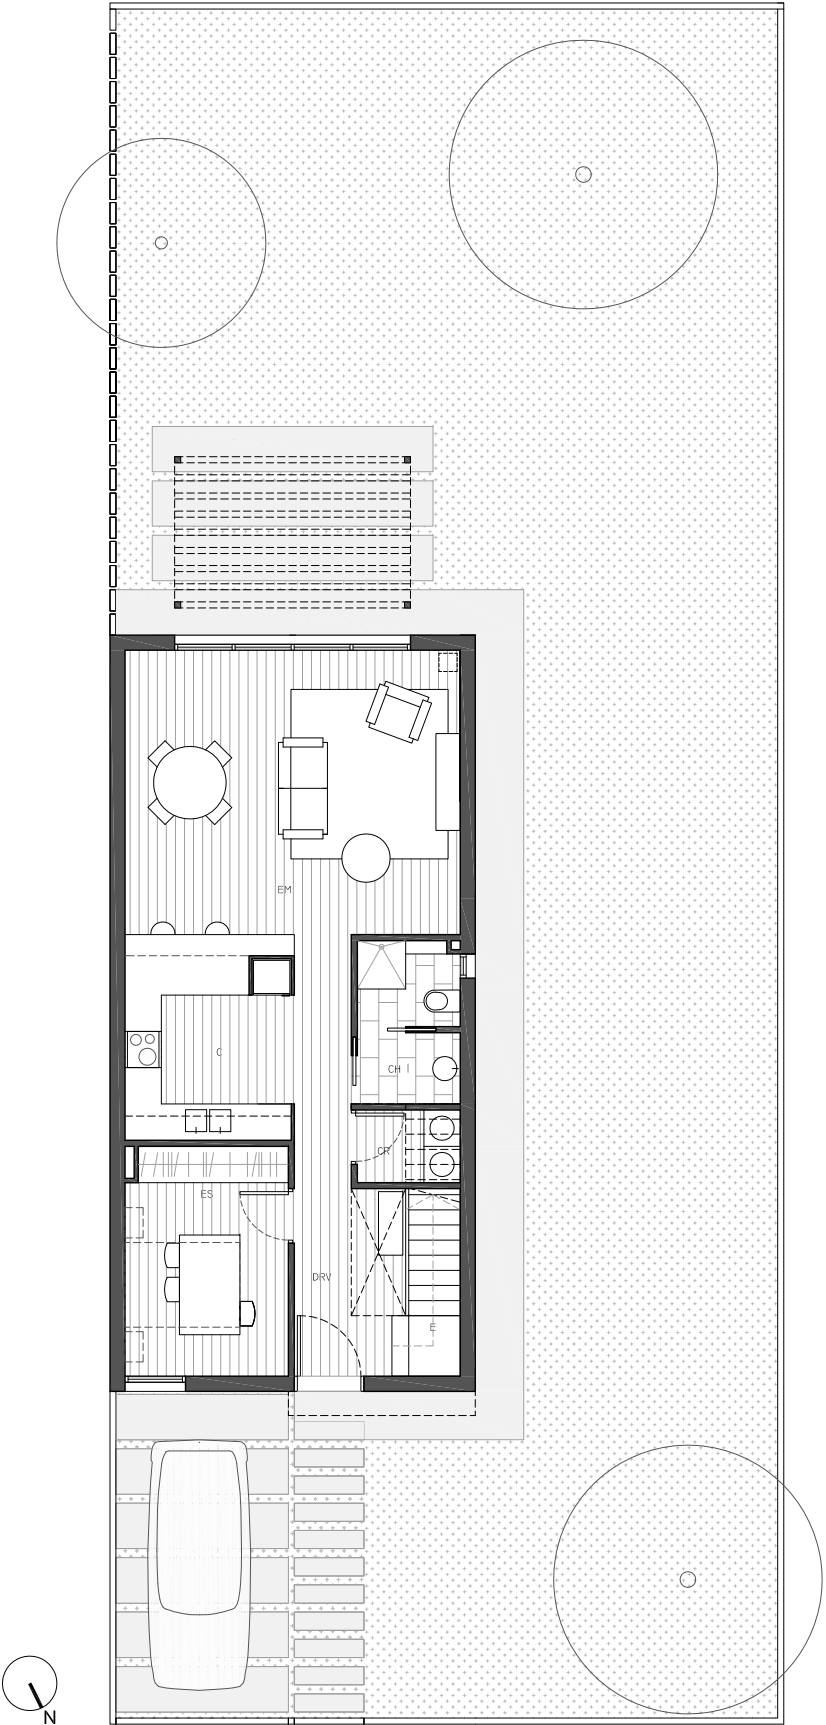

PLANTA BAIXA

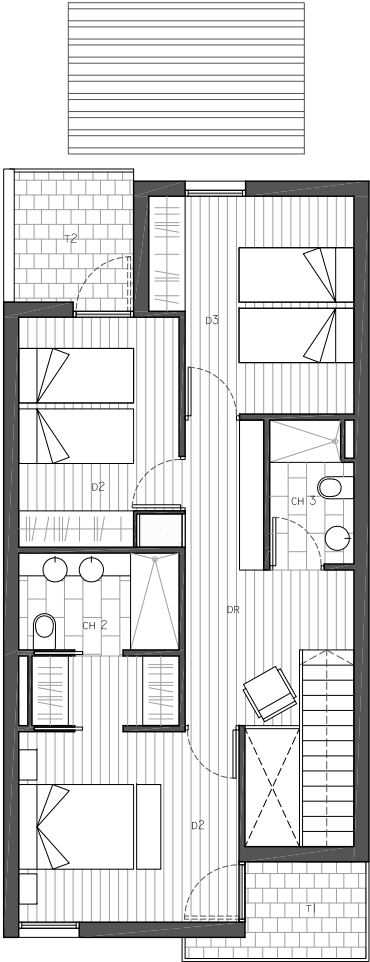


PLANTA PRIMERA


PLANTA BAIXA		
DRV	DISTRIBUIDOR VETÍBUL	9.10m2
CR	CAMBRA DE RENTAT	2.05m2
E	ESCALA	4.20m2
ES/D4	ESTUDI/DORMITORI 4	10.25m2
CH1	BANY 1	4.50m2
C	CUINA	9.50m2
EM	ESTAR-MENJADOR	26.05m2

PLANTA PRIMERA		
DR	DISTRIBUIDOR	9.30m2
D1	DORMITORI 1	14.60m2
D2	DORMITORI 2	9.60m2
D3	DORMITORI 3	11.20m2
CH2	BANY 2	4.25m2
CH3	BANY 3	3.30m2
T1	TERRASSA 1	3.70m2
T2	TERRASSA 2	4.25m2


TOTAL SÚP. ÚTIL INTERIOR	117.90m2
TOTAL SÚP. ÚTIL TERRASSES	7.95m2
TOTAL SÚP. JARDÍ	233m2
TOTAL SÚP. CONSTRUÏDA	138.30m2

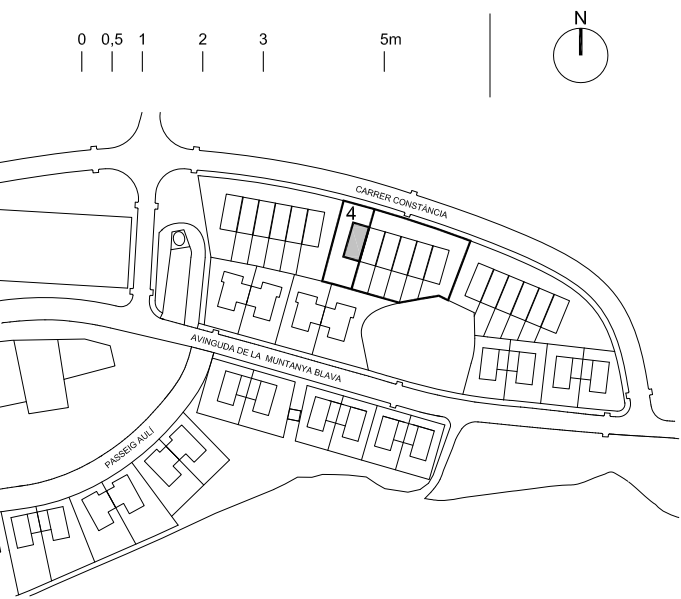

La documentació gràfica que apareix en aquest plànol comercial es orientativa i exclusivament informativa. No forma part de cap acord contractual i el contingut visual i escrit pot ser modificat i/o substituït per l'empresa promotora durant l'execució de les obres per causes d'indole tècnica, jurídica i comercial. Tanmateix el mobiliari, la decoració, els elements d'ambientació i els electrodomèstics inclosos son de caràcter decoratiu i no son objectes de contractació

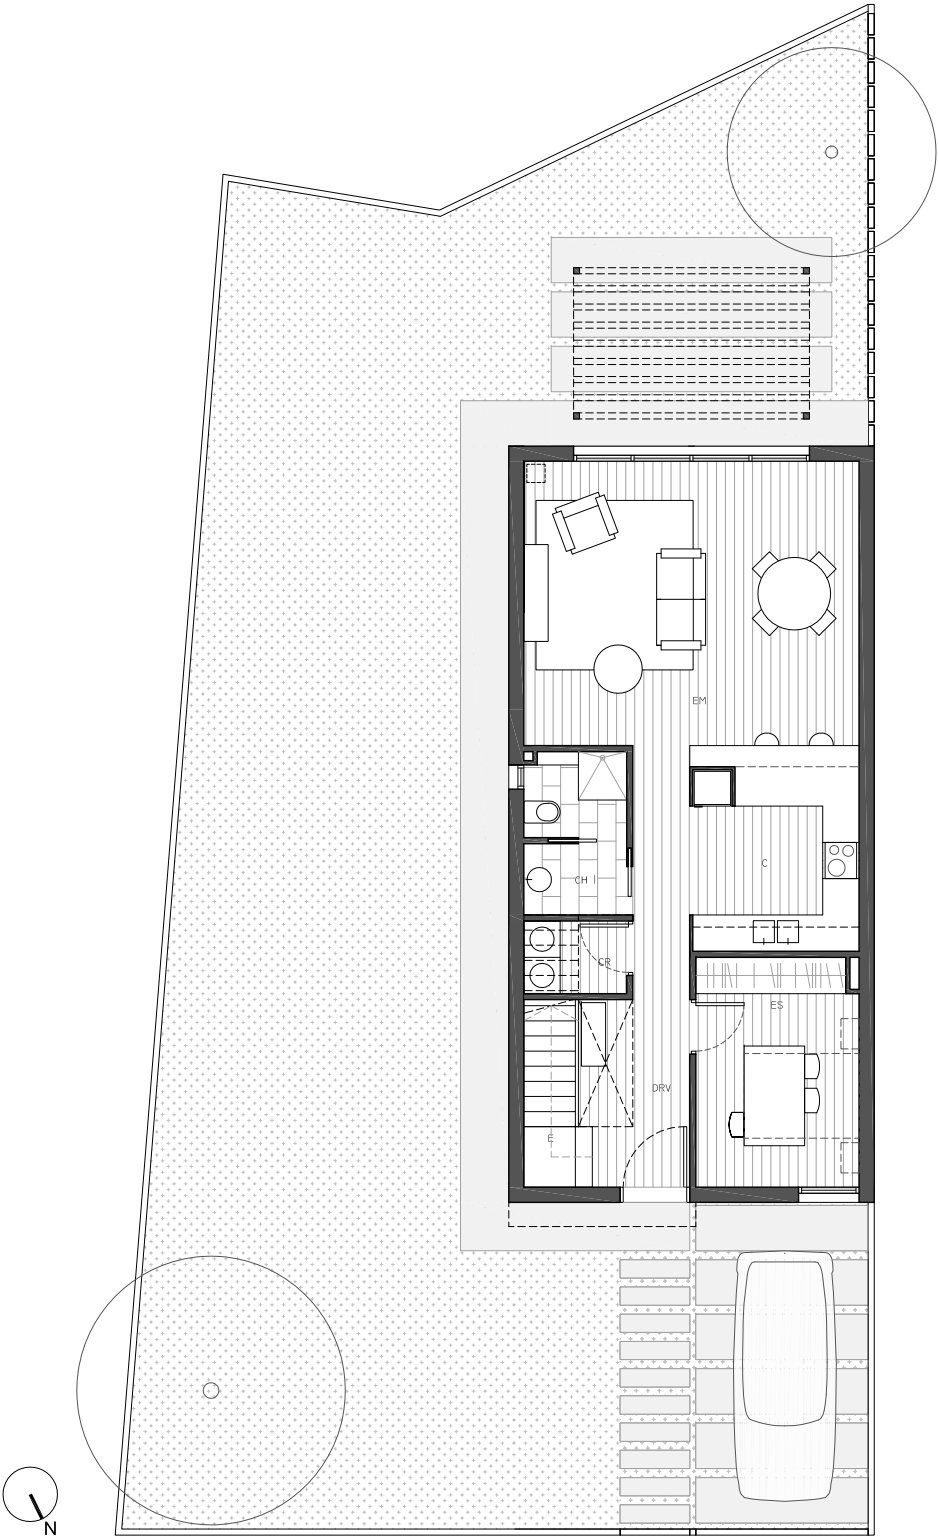

PLANTA BAIXA

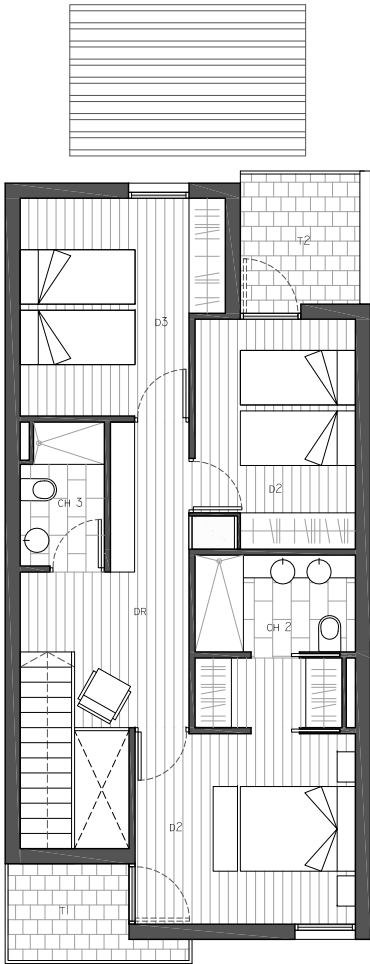


PLANTA PRIMERA



PLANTA BAIXA		
DRV	DISTRIBUIDOR VETÍBUL	9.10m2
CR	CAMBRA DE RENTAT	2.05m2
E	ESCALA	4.20m2
ES/D4	ESTUDI/DORMITORI 4	10.25m2
CH1	BANY 1	4.50m2
C	CUINA	9.50m2
EM	ESTAR-MENJADOR	26.05m2

PLANTA PRIMERA		
DR	DISTRIBUIDOR	9.30m2
D1	DORMITORI 1	14.60m2
D2	DORMITORI 2	9.60m2
D3	DORMITORI 3	11.20m2
CH2	BANY 2	4.25m2
CH3	BANY 3	3.30m2
T1	TERRASSA 1	3.70m2
T2	TERRASSA 2	4.25m2

TOTAL SÚP. ÚTIL INTERIOR	117.90m2
TOTAL SÚP. ÚTIL TERRASSES	7.95m2
TOTAL SÚP. JARDÍ	187m2
TOTAL SÚP. CONSTRUÏDA	138.30m2

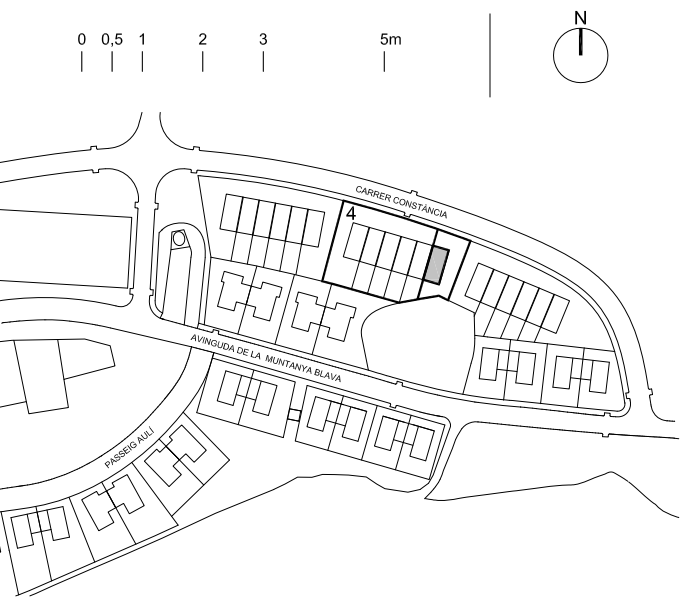

La documentació gràfica que apareix en aquest plànol comercial es orientativa i exclusivament informativa. No forma part de cap acord contractual i el contingut visual i escrit pot ser modificat i/o substituït per l'empresa promotora durant l'execució de les obres per causes d'indole tècnica, jurídica i comercial. Tanmateix el mobiliari, la decoració, els elements d'ambientació i els electrodomèstics inclosos son de caràcter decoratiu i no son objectes de contractació

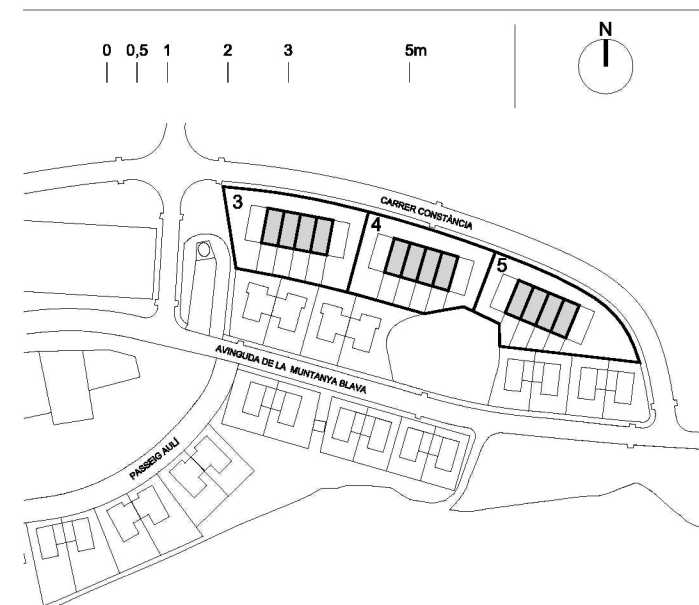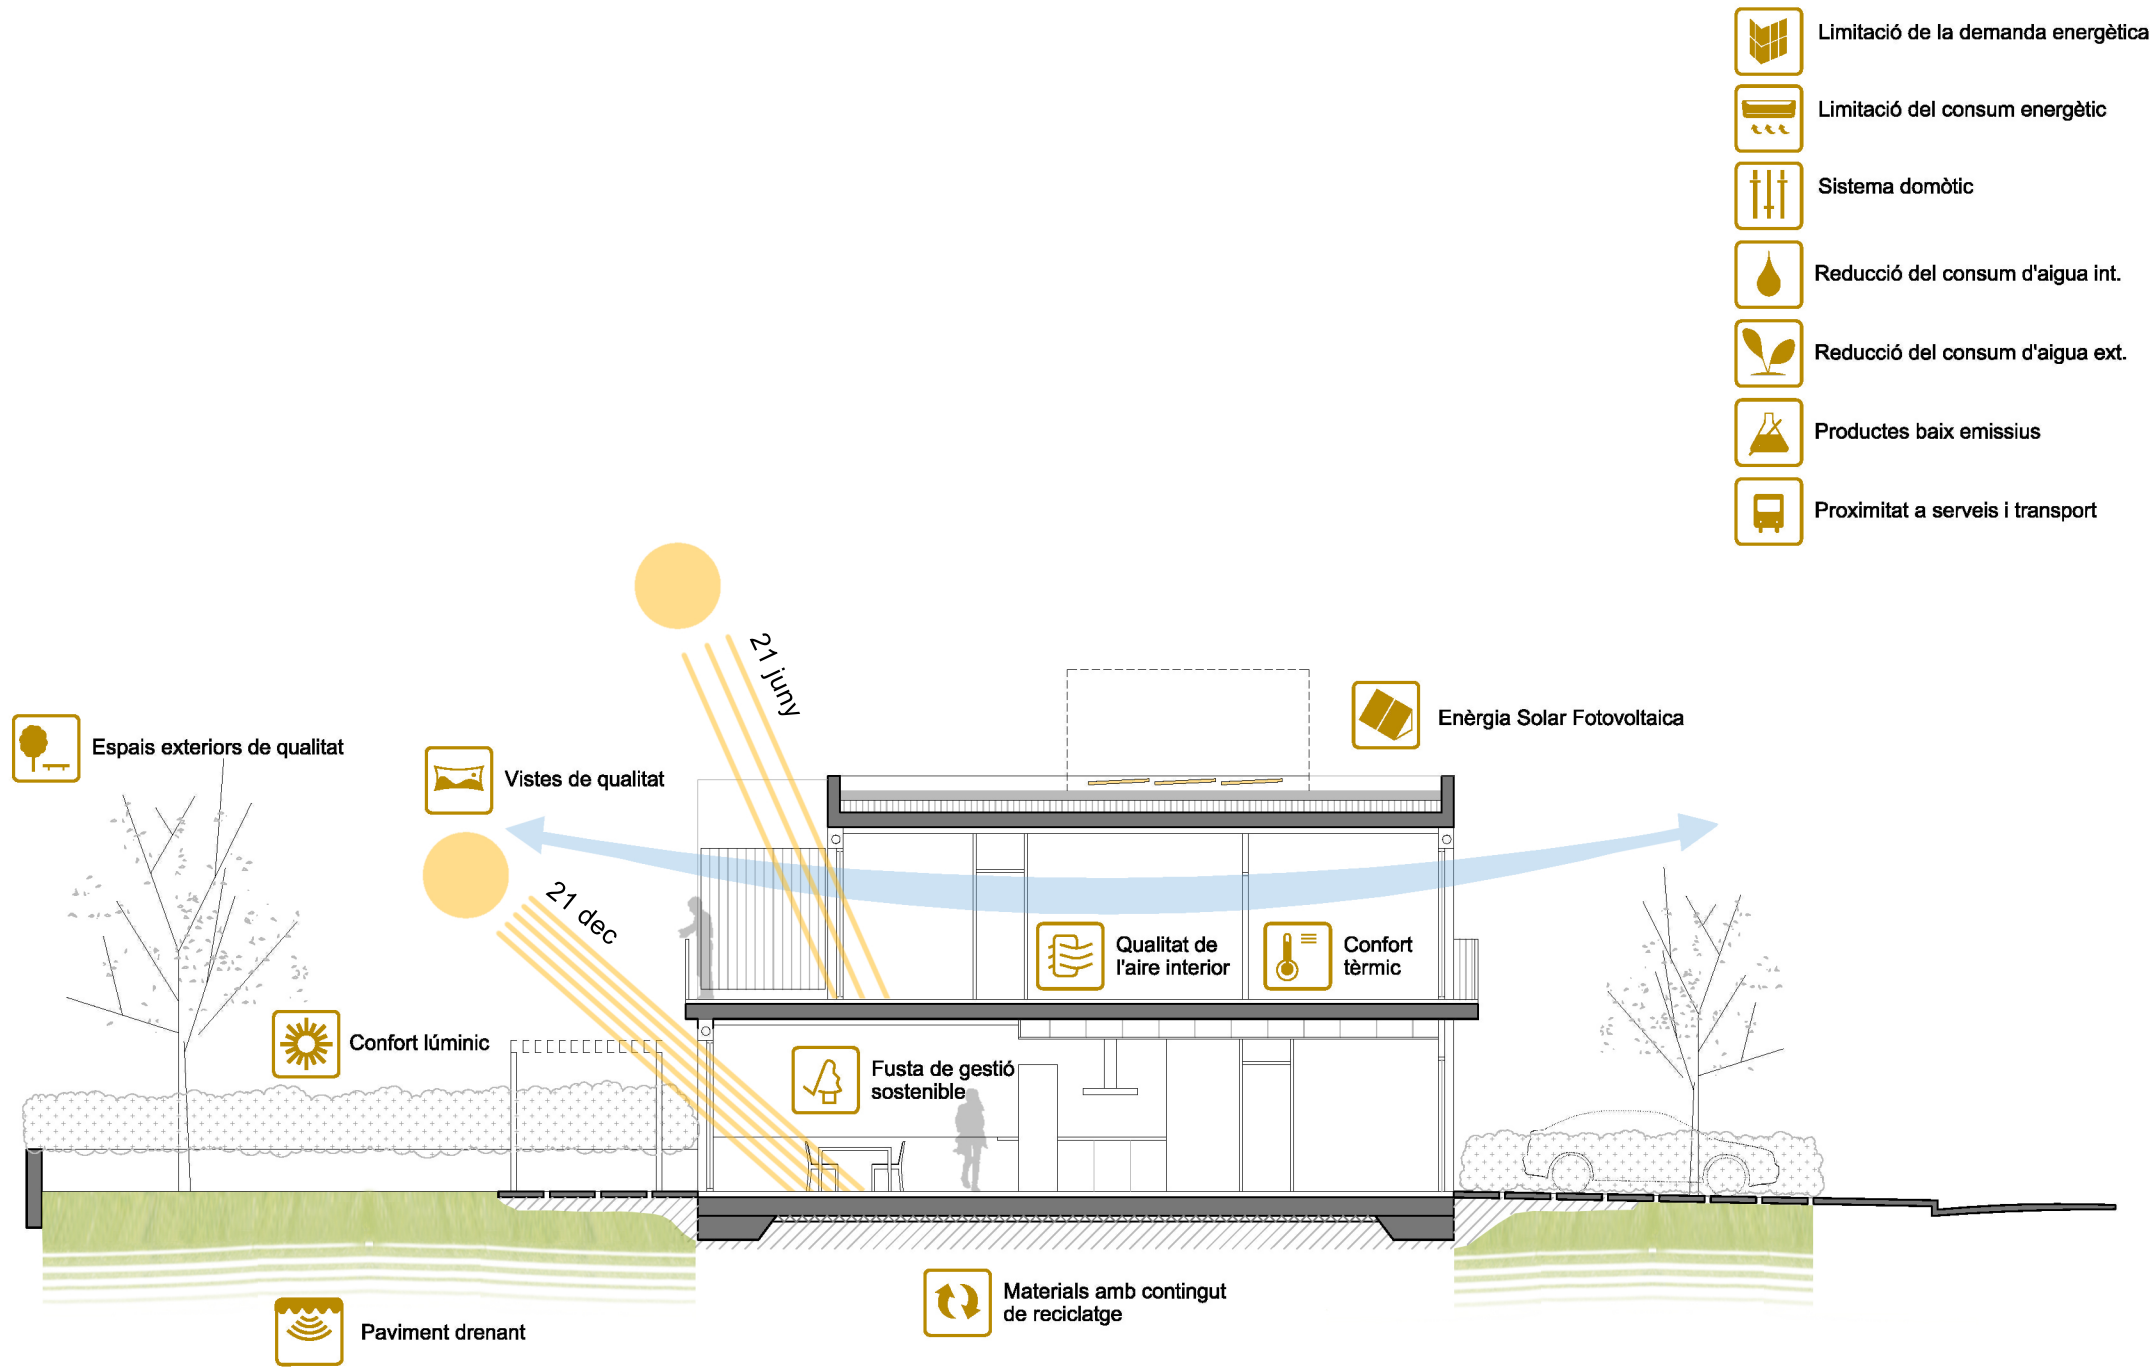

La documentació gràfica que apareix en aquest plànol comercial es orientativa i exclusivament informativa. No forma part de cap acord contractual i el contingut visual i escrit pot ser modificat i/o substituït per l'empresa promotora durant l'execució de les obres per causes d'indole tècnica, jurídica i comercial. Tanmateix el mobiliari, la decoració, els elements d'ambientació i els electrodomèstics inclosos son de caràcter decoratiu i no son objectes de contractació